


Budynek / Klatka
Piętro
Liczba pokoi
Pow. użytkowa (wg PW ISO)
Powierzchnia całościowa

A / 2
1
3
53,44 m²
55,21 m²

Przedpokój 6,21 m²
Sypialnia 1 11,33 m²
Sypialnia 2 9,27 m²
Łazienka 4,04 m²

Salon z aneksem
kuchennym 22,59 m²
Balkon

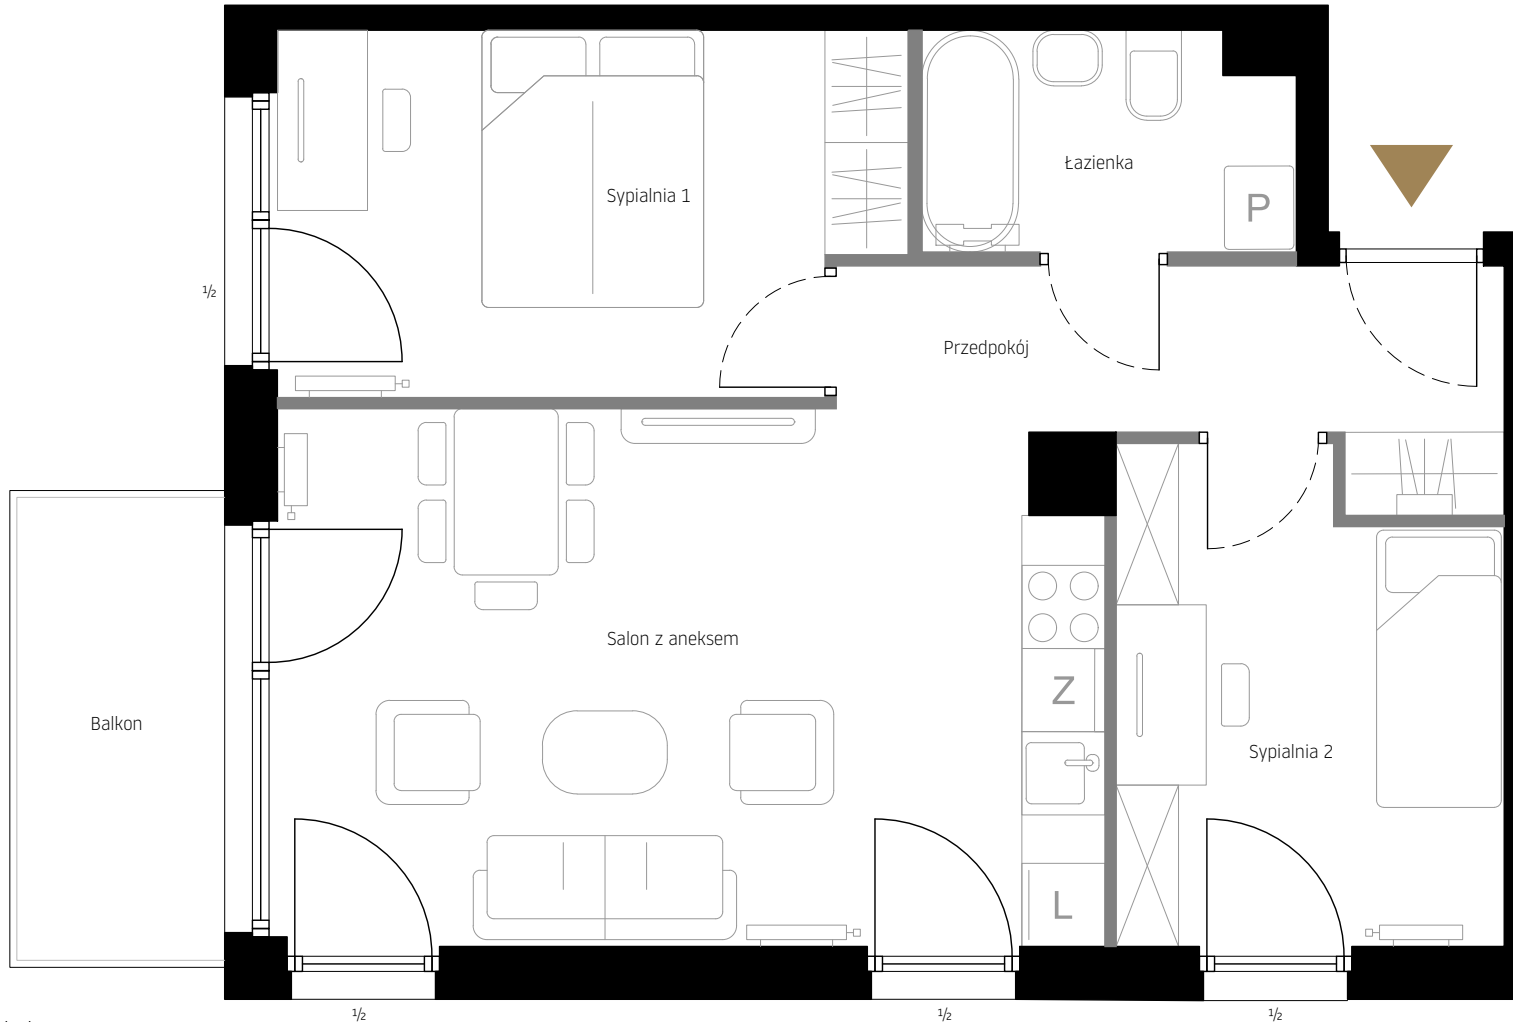


Rzut lokalu


Legenda

- Ściany nośne
- Ściany działowe demontowalne
- 1/2 - Otwierana górna część

by IMPERIAL

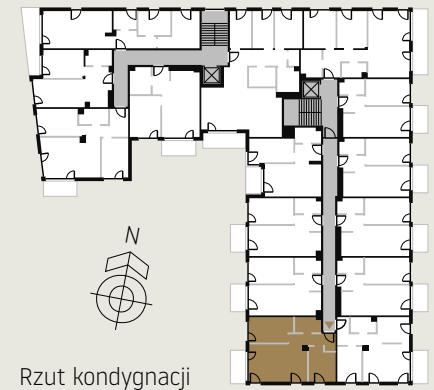

Rzut kondygnacji

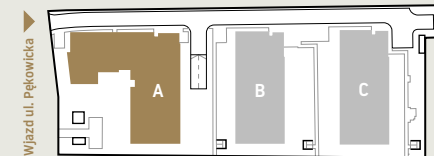

Sytuacja

Niniejsza broszura nie stanowi oferty w rozumieniu przepisów Kodeksu Cywilnego. Przedstawione rzuty mają charakter poglądowy. Mieszkanie nie będzie wyposażone w widoczne na rzucie elementy sanitarne, drzwi wewnętrzne, meble, sprzęty RTV i AGD. Rozmieszczenie urządzeń sanitarnych i kuchennych jest przykładowe i może ulec zmianie. Powierzchnie i wymiary mogą ulec niewielkim zmianom wynikającym z realizacji obiektu. Powierzchnia użytkowa mieszkania obliczona zgodnie z normą PN-ISO 9836:2022-07 oraz stosownym rozporządzeniem.