

**POWIERZCHNIA MIESZKANIA**

**66,17 m<sup>2</sup>**

4.1. PRZEDPOKÓJ	6,45m <sup>2</sup>
4.2. WC	2,74m <sup>2</sup>
4.3. POKÓJ Z ANEKSEM	27,76m <sup>2</sup>
4.4. POKÓJ 1	10,94m <sup>2</sup>
4.5. POKÓJ 2	13,65m <sup>2</sup>
4.6. ŁAZIENKA	4,63m <sup>2</sup>

**POWIERZCHNIA DODATKOWA**

4.7. OGRÓDEK	44,38m <sup>2</sup>
--------------	---------------------

**LOKAL MIESZKALNY NR 4 (C/M0/4)**



**BUDYNEK C**

**POWIERZCHNIA 66,17m<sup>2</sup>**

**ILOŚĆ POKOI 3**



**SCHEMAT LOKALIZACJI, SKALA 1:1500**

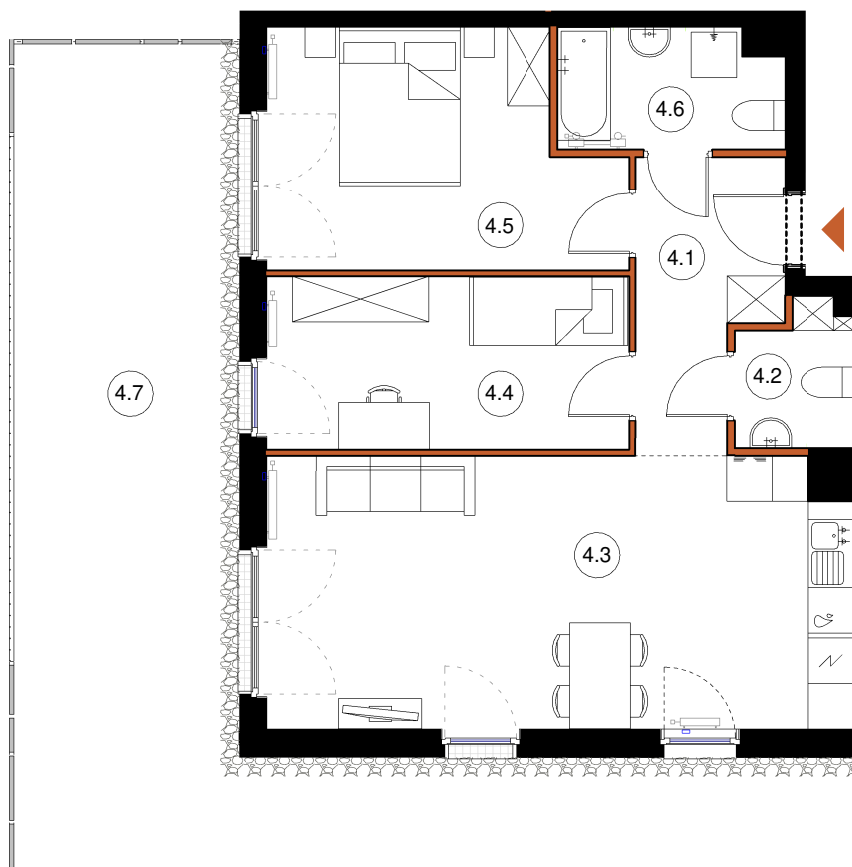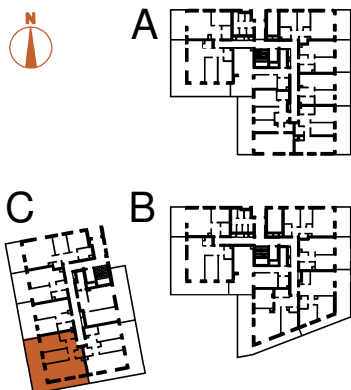

**LEGENDA:**

 ŚCIANY KONSTRUKCYJNE

 ŚCIANY DZIAŁOWE

TĘTNOWSKI DEVELOPMENT SP. Z O.O.  
 UL. WROCŁAWSKA 80, 30-017 KRAKÓW  
 EMAIL: BIURO@TETNOWSKI.PL  
 TELEFON: 12 630 99 33

**ARANŻACJA WNETRZ JEST PRZYKŁADOWA**

NINIEJSZA OFERTA MA CHARAKTER INFORMACYJNY I NIE STANOWI OFERTY HANDLOWEJ W ROZUMIENIU ART. 66 § 1 KODEKSU CYWILNEGO

**UL. DROŹDŹOWA, KRAKÓW**

**PARTER**

**SKALA 1:100**