


Murapol Osiedle Akademickie

Bydgoszcz | ul. Akademicka

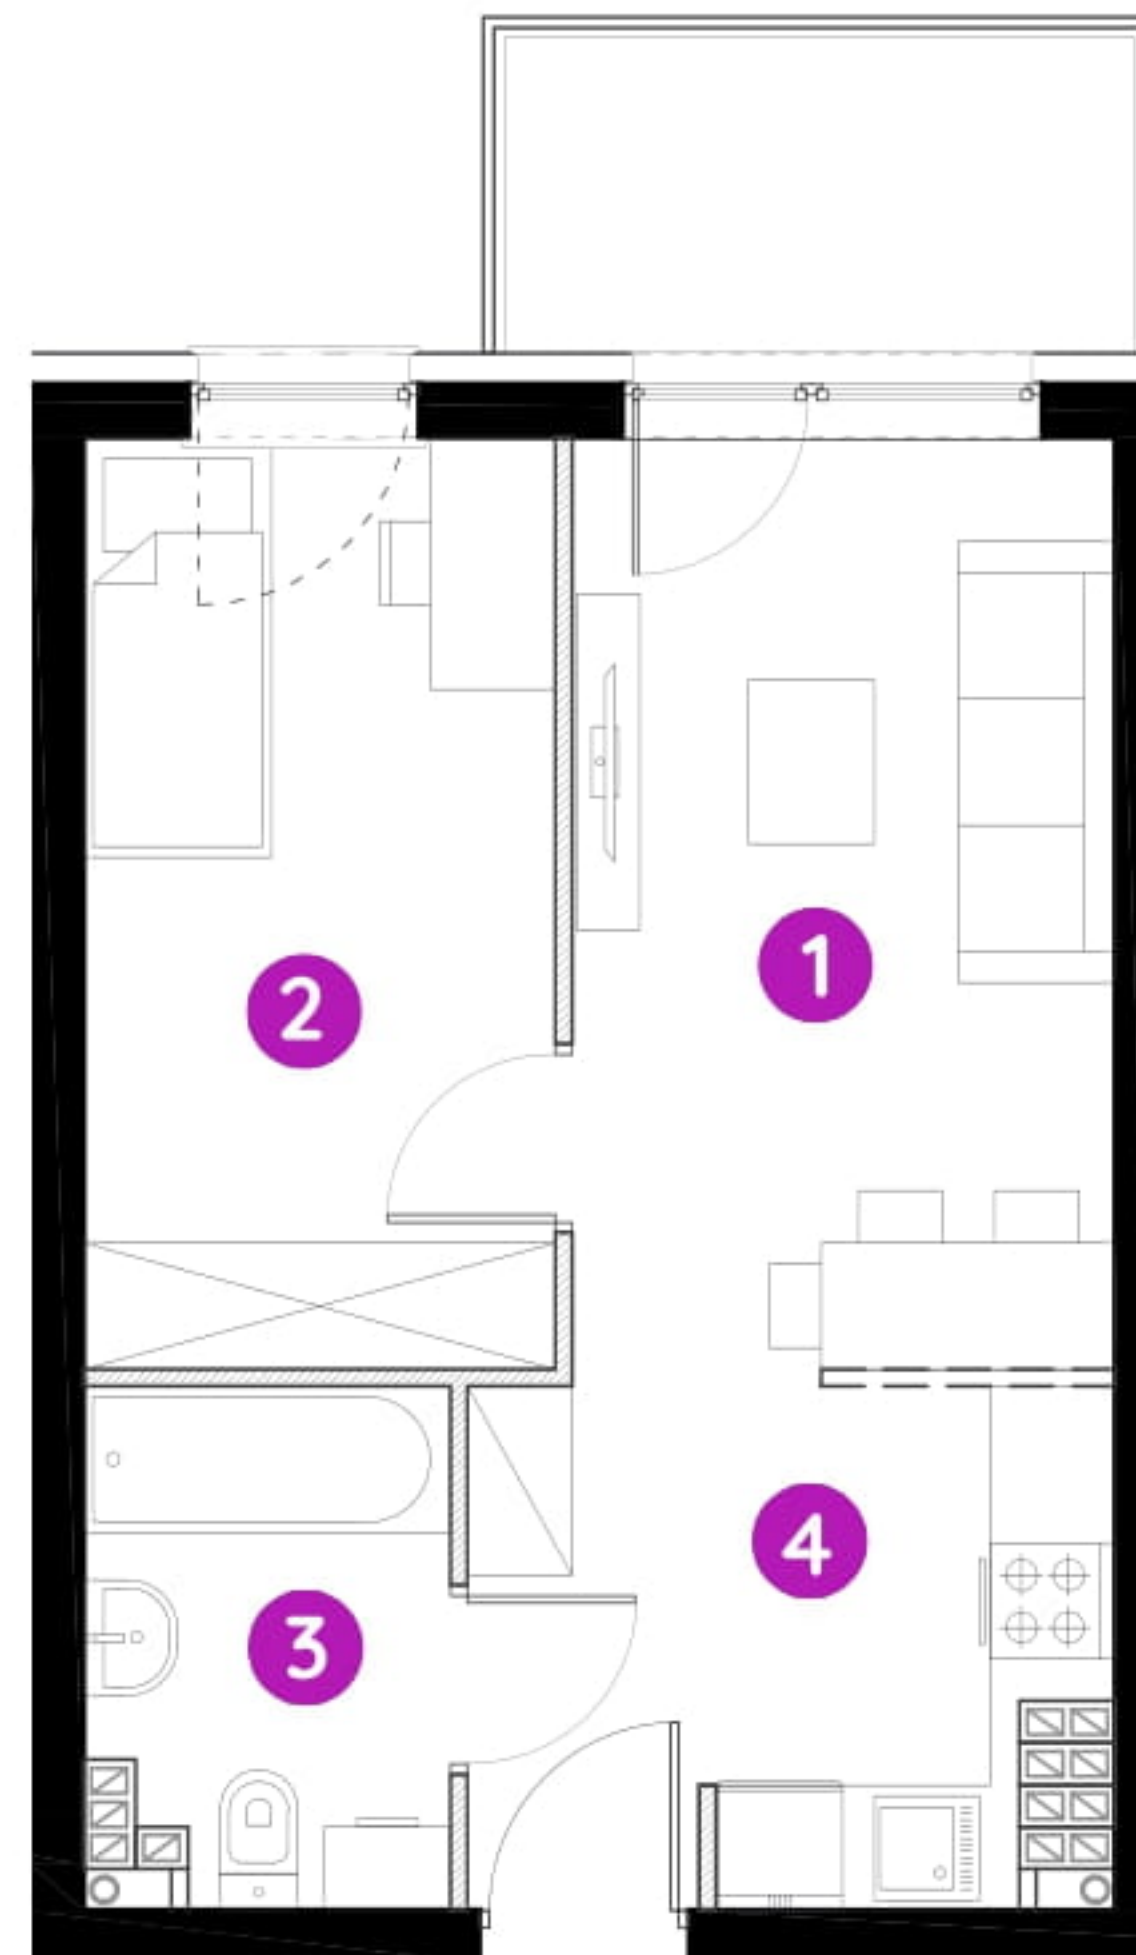

mieszkanie **8.A.3.03**

piętro **trzecie**


budynek **8**

1. salon z aneksem kuch. **16,42 m²**

2. sypialnia **9,79 m²**

3. łazienka **3,97 m²**

4. przedpokój **2,14 m²**

 powierzchnia ścian działowych nadających się do demontażu **1,09 m²**

metraż **33,41 m²**

balkon **4,50 m²**



0 1 2 5m

Podziałka podana z tolerancją +/- 5%

Aranżacja mieszkania ma charakter poglądowy.