




Autonomia Praska

Mieszkanie 1 - pokojowe z aneksem kuchennym

30,74 m²
Klatka C
Nr 132


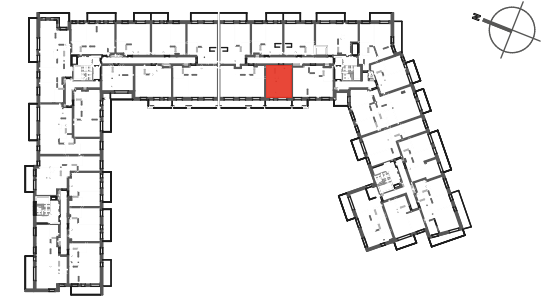


PIĘTRO P 1 2 3 4 5 6

1	SALON + ANEKS SYPIALNY	19,74 m ²
2	HOL + ANEKS KUCHENNY	7,09 m ²
3	ŁAZIENKA	3,91 m ²
POWIERZCHNIA UŻYTKOWA		30,74 m ²

4	BALKON	7,86 m ²
---	--------	---------------------

i Wysokość mieszkania = ok. 278cm
Powierzchnie liczone wg normy ISO 9836:1997

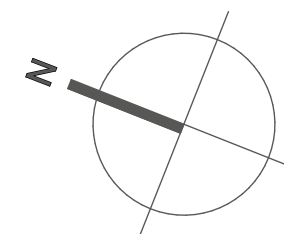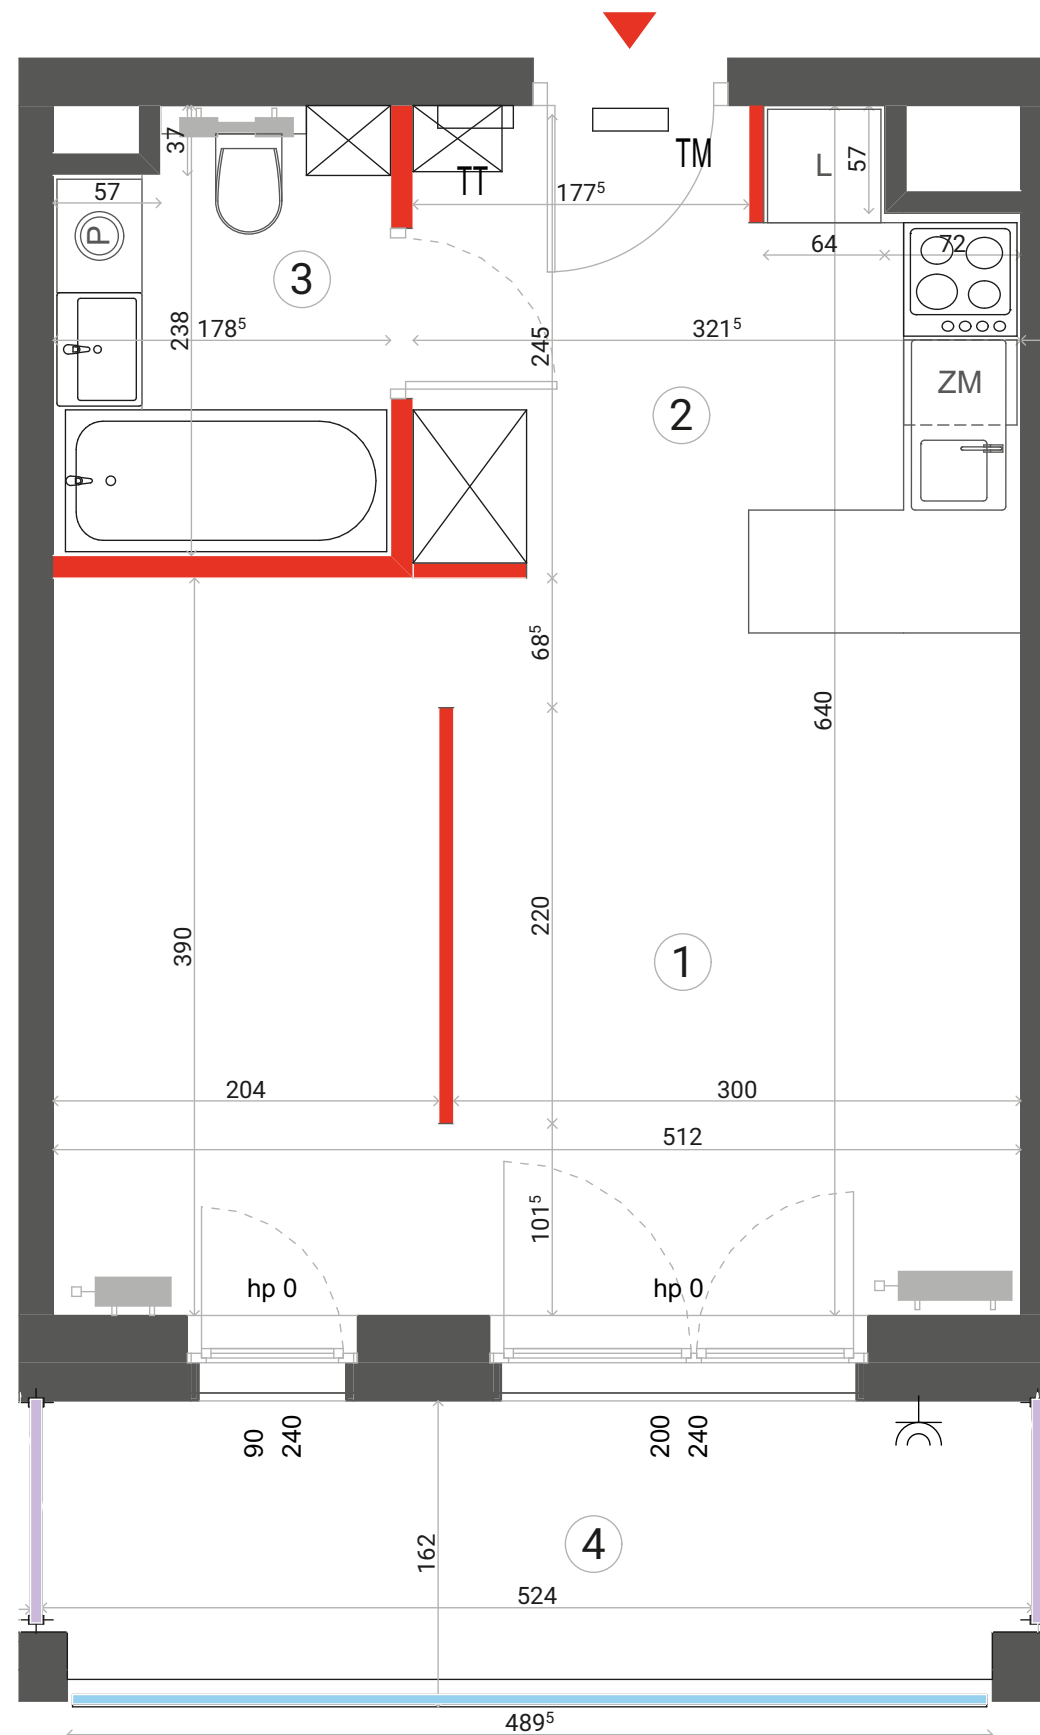

*Lokal z możliwością podłączenia klimatyzacji.

ŚCIANA ROZBIERALNA	TM	TABLICA ELEKTRYCZNA	PRZEGRODA BALKONOWA
GRZEJNIK C.O.	TT	TABLICA TELETECHNICZNA	BALUSTRADA STALOWA
		GNIAZDO ZEWNĘTRZNE	BALUSTRADA SZKLANA
			BALUSTRADA PEŁNA

Lokalizację przyborów sanitarnych, rozmieszczenie punktów oświetleniowych, itp. podano zgodnie z projektem wykonawczym. Mogą wystąpić niewielkie różnice wymiarów i usytuowania elementów powstałe w trakcie realizacji prac budowlanych. Zestawienie powierzchni użytkowych poszczególnych pomieszczeń i lokalu podano na podstawie projektu budowlanego. Ostateczna powierzchnia zostanie obliczona na podstawie pomiaru powykonawczego zgodnie z wymienioną normą. Aranżacja mieszkania (tj. meble, wyposażenie kuchni i łazienek oraz sanitariaty) ma charakter poglądowy i nie stanowi wyposażenia lokalu w standardzie oferowanym do sprzedaży.



Biurow sprzedaży:
ul. 11 listopada 36/38 LU-61
03-436 Warszawa
email: autonomiapraska@dantex.pl
telefon: (22) 123 75 94