



A/M.24

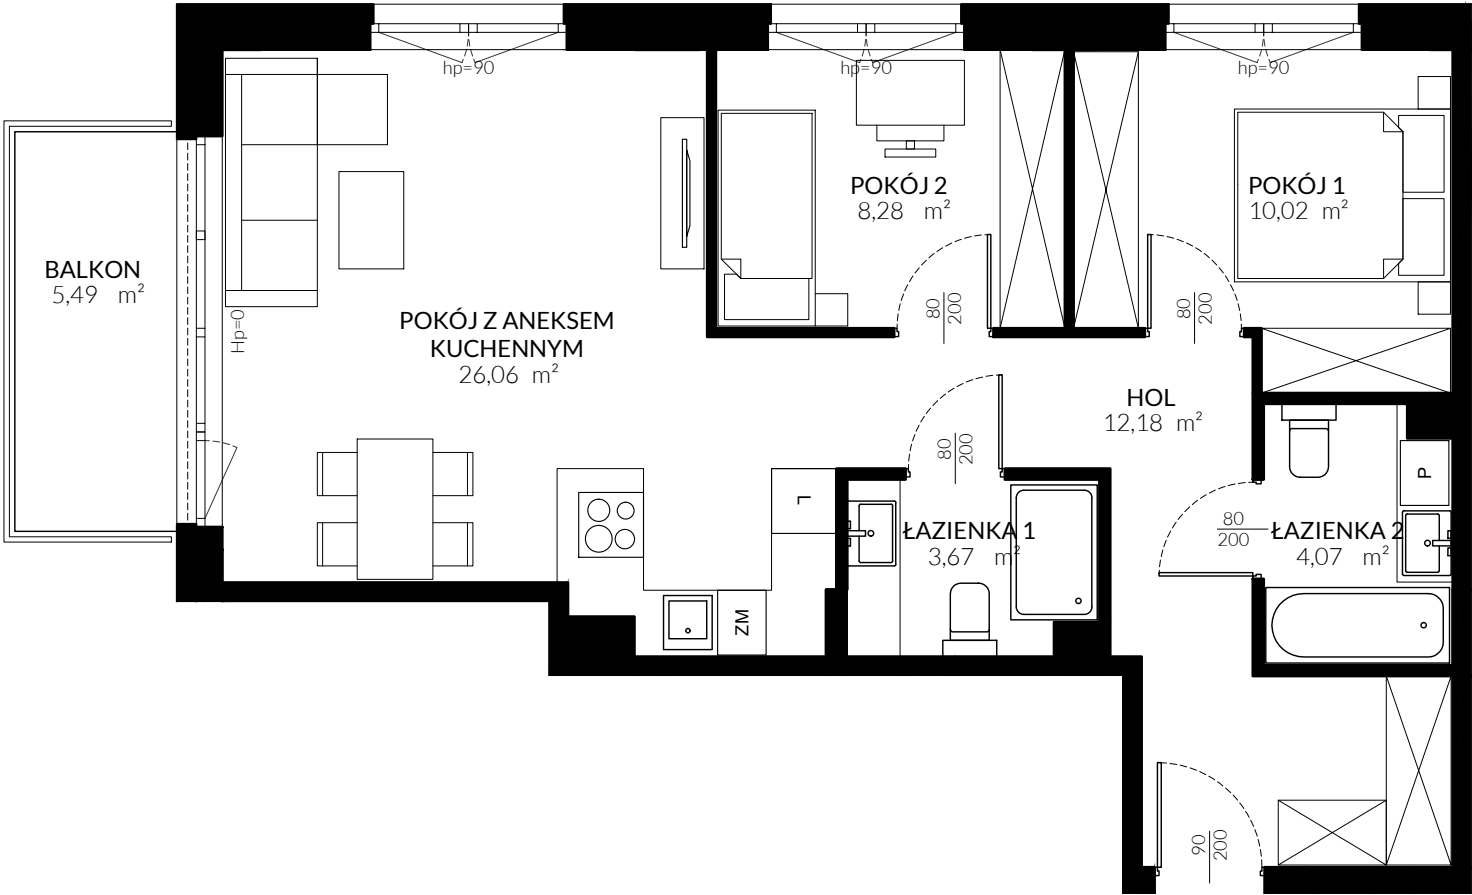

* ARANŻACJA WNĘTRZ I OTOCZENIA BUDYNKU MA WYŁĄCZNIE CHARAKTER POGLĄDOWY.
WYPOSAŻENIE WNĘTRZ I OTOCZENIA BUDYNKU NIE STANOWI PRZEDMIOTU UMOWY.

TRITON KAMPINOS

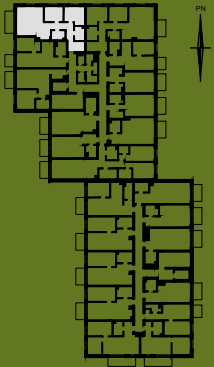

BUDYNEK A
PIĘTRO 2
LOKAL NR M24

HOL	12,18 m ²
POKÓJ Z ANEKSEM	26,06 m ²
POKÓJ	10,02 m ²
POKÓJ	8,28 m ²
ŁAZIENKA	3,67 m ²
ŁAZIENKA	4,07 m ²

POWIERZCHNIA	64,28 m²
+ BALKON	5,49 m ²



TRITON
DEVELOPMENT