


+ 48 695 500 400
www.ihre.pl

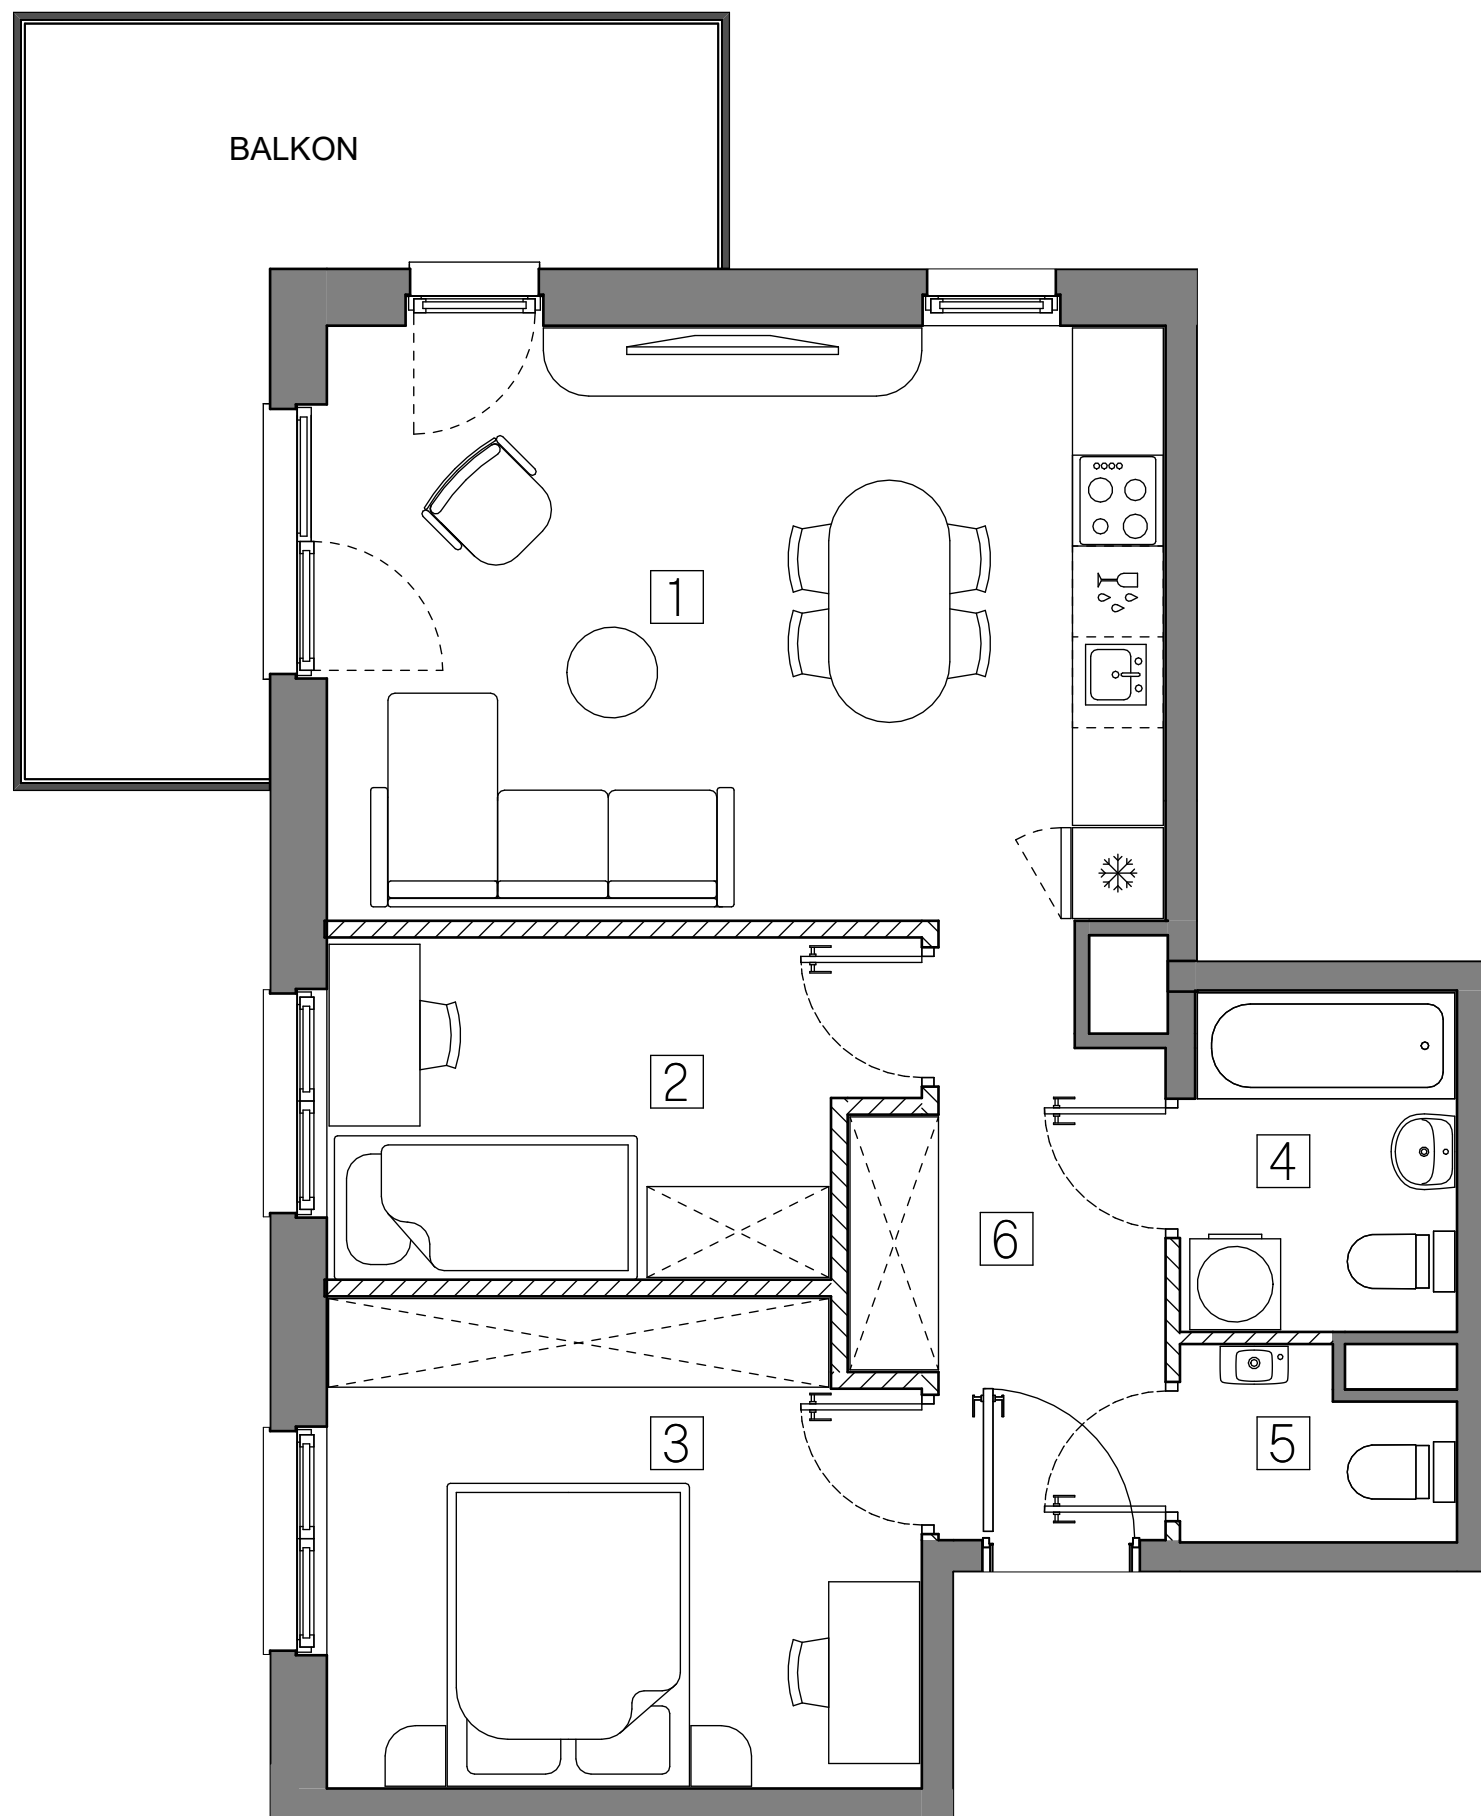


4. NINIEJSZA KARTA KATALOGOWA NIE STANOWI OFERTY W ROZUMIENIU PRZEPISÓW KODEKSU CYWILNEGO.


ŚCIANY NIEDEMONTOWALNE



ART-PARK

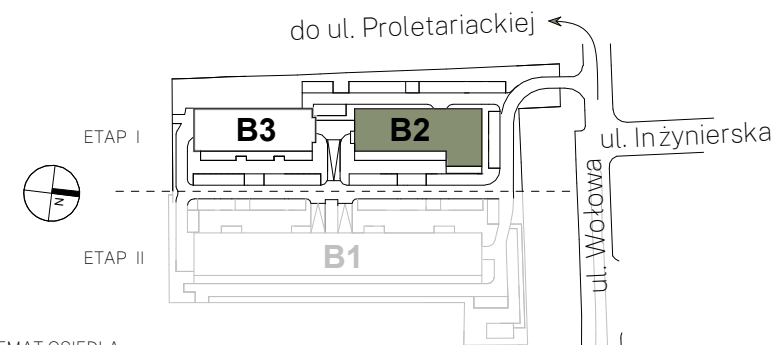

SCHEMAT OSIEDLA

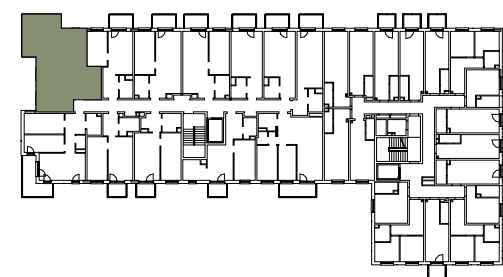

SCHEMAT KONDYGNACJI

BUDYNEK	B-2									
KLATKA	A	B								
PIĘTRO	1	2	3	4	5	6	7	8		
LICZBA POKOI	1	2	3	4						

NR MIESZKANIA	B2-A204
---------------	----------------

ZESTAWIENIE POMIESZCZEŃ

1	Pokój z aneksem kuchennym	21.88 m ²
2	Pokój	8.16 m ²
3	Pokój	12.41 m ²
4	Łazienka	4.06 m ²
5	WC	2.09 m ²
6	Przedpokój	6.55 m ²

POWIERZCHNIA UŻYTKOWA MIESZKANIA 55.14 m²

POWIERZCHNIA POD ŚCIANKAMI DZIAŁOWYMI	1.36 m ²
---------------------------------------	---------------------

POWIERZCHNIA MIESZKANIA **56.50 m²**

BALKON	12.88 m²
--------	----------