

lokal A3.05

nr na projekcie A2-3.05



Lokal mieszkalny

1 pokojowy 27,61 m²

przedpokój	8,62
łazienka	3,75
an.kuchenny	2,05
pokój dzienny	13,19

3 PIĘTRO

usytuowanie lokalu na kondygnacji

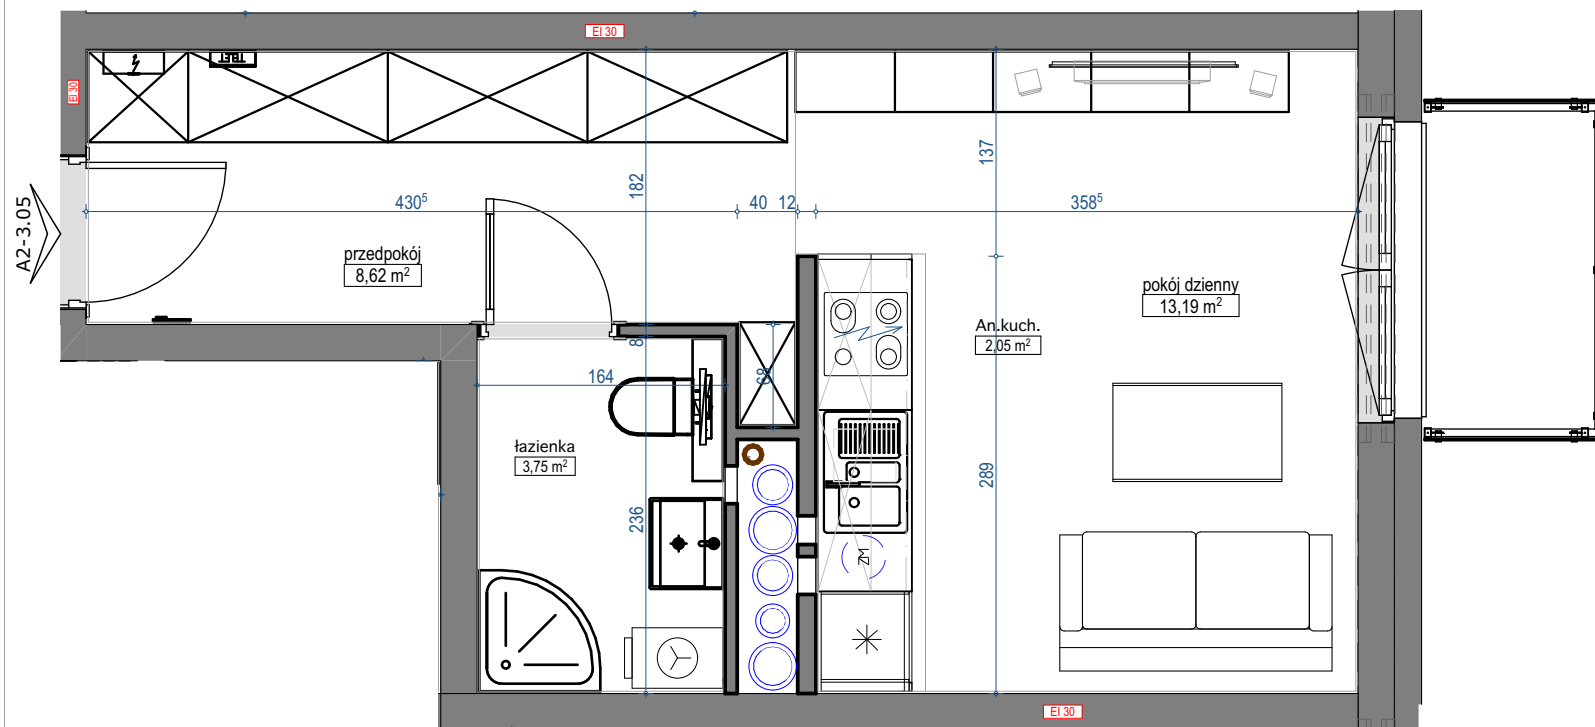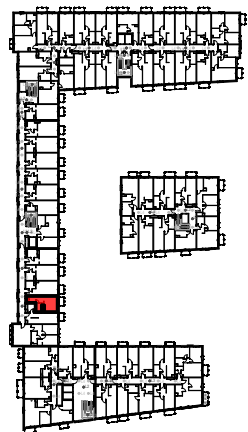

skala 1:50

