


Jesionowa Vita.

nr A/0/6



Powierzchnia **52,48 m²** Parter

N
SKALA
1:80

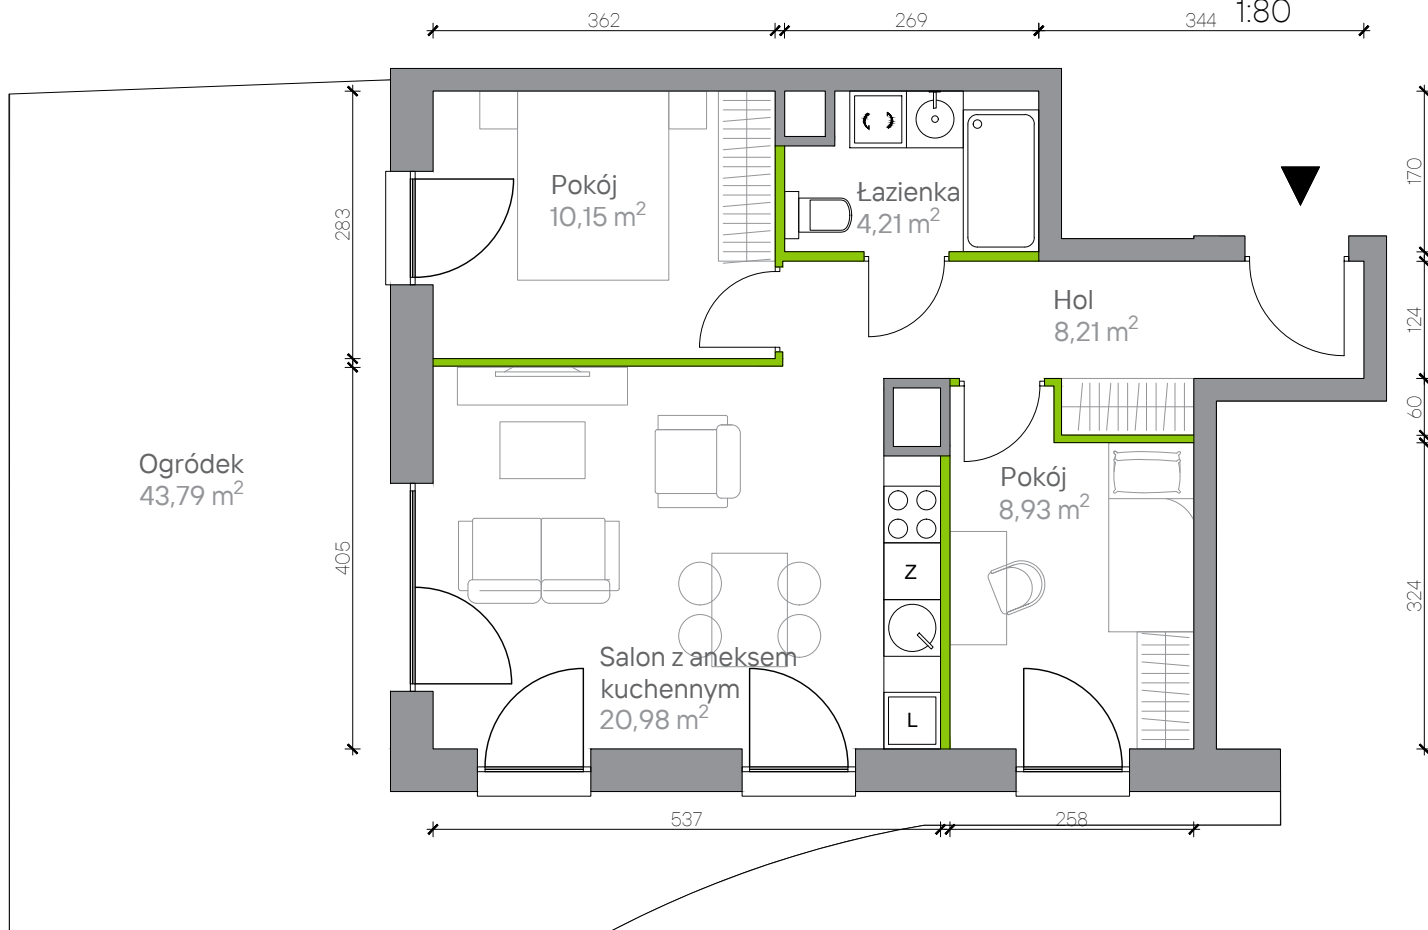


Powierzchnia użytkowa

hol	8,21 m ²
łazienka	4,21 m ²
salon z aneksem kuchennym	20,98 m ²
pokój	10,15 m ²
pokój	8,93 m ²
Razem	52,48 m²
+ogródek	43,79 m ²

Aranżacja mieszkania jest przykładowa. Podano orientacyjne wymiary pomieszczeń. Wszystkie elementy wyposażenia mieszkania, meble kuchenne, łazienkowe, pokojowe należy wykonać we własnym zakresie

Rzut kondygnacji Parter

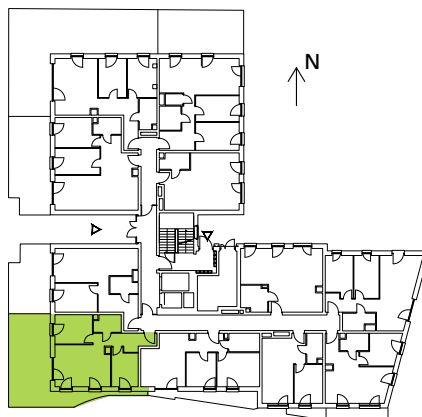

Plan osiedla Budynek A

