



+ 48 695 500 400
www.ihre.pl

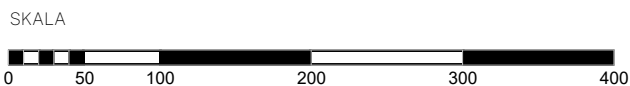

2. POWIERZCHNIA UŻYTKOWA MIESZKANIA OKREŚLONA JEST NA ZASADACH WSKAZANYCH W ROZPORZĄDZENIU MINISTRA ROZWOJU Z DNIA 11.09.2020 R. W SPRAWIE SZCZEGÓŁOWEGO ZAKRESU FORMY PROJEKTU BUDOWLANEGO ORAZ PRZY UWZGLĘDNIENIU TREŚCI POLSKIEJ NORMY PN-ISO 9836:2015-12.

3. POWIERZCHNIA MIESZKANIA WYLICZANA JEST JAKO SUMA POWIERZCHNI UŻYTKOWEJ MIESZKANIA ORAZ POWIERZCHNI POD ŚCIANKAMI DZIAŁOWYMI.


4. NINIEJSZA KARTA KATALOGOWA NIE STANOWI OFERTY W RZUCIENIU PRZEPISÓW KODEKSU CYWILNEGO.

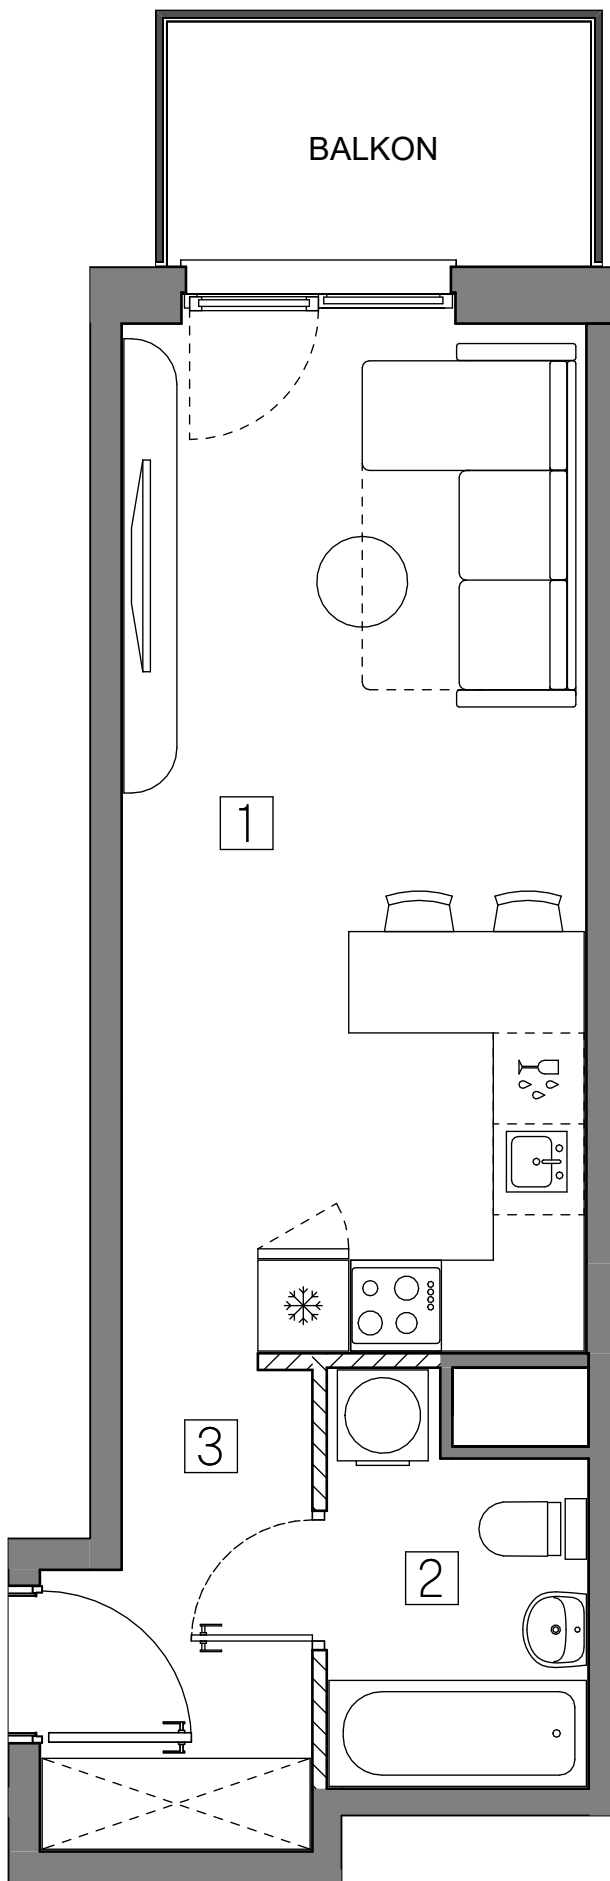

ŚCIANY NIEDEMONTOWALNE



ART-PARK

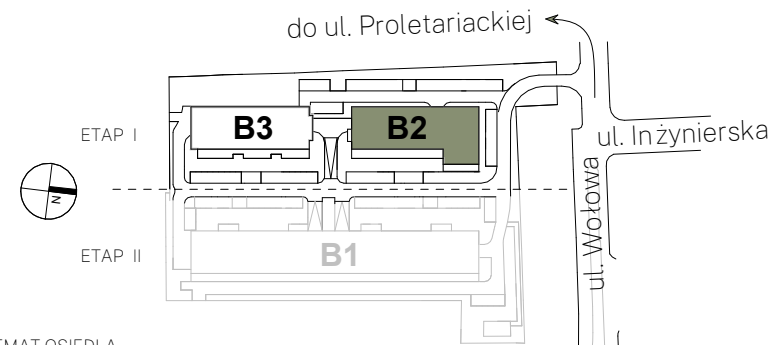

SCHEMAT OSIEDLA



SCHEMAT KONDYGNACJI

BUDYNEK	B-2								
KLATKA	A	B							
PIĘTRO	1	2	3	4	5	6	7	8	
LICZBA POKOI	1	2	3	4					

NR MIESZKANIA

B2-A610

ZESTAWIENIE POMIESZCZEŃ

1	Pokój z aneksem kuchennym	20.96 m ²
2	Łazienka	4.22 m ²
3	Przedpokój	5.03 m ²

POWIERZCHNIA UŻYTKOWA MIESZKANIA 30.21 m²

POWIERZCHNIA POD ŚCIANKAMI DZIAŁOWYMI	0.29 m²
---------------------------------------	---------

POWIERZCHNIA MIESZKANIA **30.50 m²**

BALKON	4.54 m²
--------	---------