




apartamenty  
opolska



Mieszkanie  
**M.182**

Liczba pokoi  
**1**

Piętro  
**16**

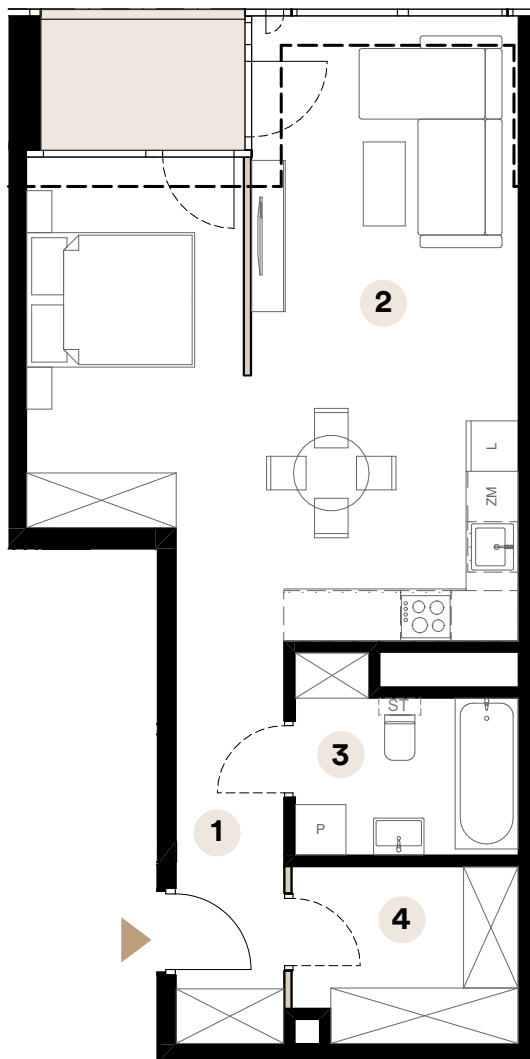

Powierzchnia użytkowa


**53,37 m<sup>2</sup>**

|   |                           |                      |
|---|---------------------------|----------------------|
| 1 | Przedpokój                | 6,13 m <sup>2</sup>  |
| 2 | Salon z aneksem kuchennym | 36,36 m <sup>2</sup> |
| 3 | Łazienka                  | 5,42 m <sup>2</sup>  |
| 4 | Garderoba                 | 5,46 m <sup>2</sup>  |

Powierzchnia loggi

4,08 m<sup>2</sup>

Umiejscowienie mieszkania na kondygnacji

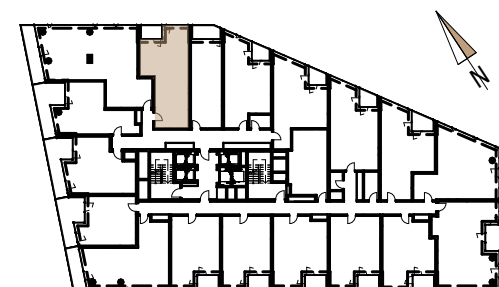

ul. Opolska

Skala 1:90



■ Ściany działowe

**Biuro sprzedaży**

ul. Opolska 40  
40-084 Katowice

[katowice@trustinvestment.pl](mailto:katowice@trustinvestment.pl)

+48 600 700 713

[www.o27.pl](http://www.o27.pl)

Powierzchnie pomieszczeń zgodnie z Polską Normą PN - ISO 9836:2022:07. Niniejsza karta katalogowa przedstawia przykładową aranżację mieszkania.