


INWESTOR
INHOME WOŁOWA sp. z o.o.
ul.F. Joliot-Curie 28/U2
02-646 Warszawa

BIURO SPRZEDAŻY
OFFICE LUMIÈRE CENTER
ul.Łąkowa 29 (parter)
90-554 Łódź

+ 48 695 500 400
www.ihre.pl

SKALA

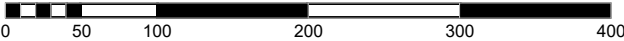

UWAGA:


1.POWIERZCHNIE I LOKALIZACJĘ URZĄDZEŃ SANITARNYCH PODANO NA PODSTAWIE PROJEKTU WYKONAWCZEGO. MOŻLIWE JEST WYSTĄPIENIE

NIEWIELKICH ZMIAN NA ETAPIE REALIZACJI.

2.POWIERZCHNIA UŻYTKOWA MIESZKANIA OKREŚLONA JEST NA ZASADACH WSKAZANYCH W ROZPORZĄDZENIU MINISTRA ROZWOJU Z DNIA 11.09.2020 R. W SPRAWIE SZCZEGÓŁOWEGO ZAKRESU FORMY PROJEKTU BUDOWLANEGO ORAZ PRZY UWZGLĘDNIENIU TREŚCI POLSKIEJ NORMY PN-ISO 9836:2015-12.

3. POWIERZCHNIA MIESZKANIA WYLICZANA JEST JAKO SUMA POWIERZCHNI UŻYTKOWEJ MIESZKANIA ORAZ POWIERZCHNI POD ŚCIANKAMI DZIAŁOWYMI.

4. NINIEJSZA KARTA KATALOGOWA NIE STANOWI OFERTY W ROZUMIENIU PRZEPISÓW KODEKSU CYWILNEGO.

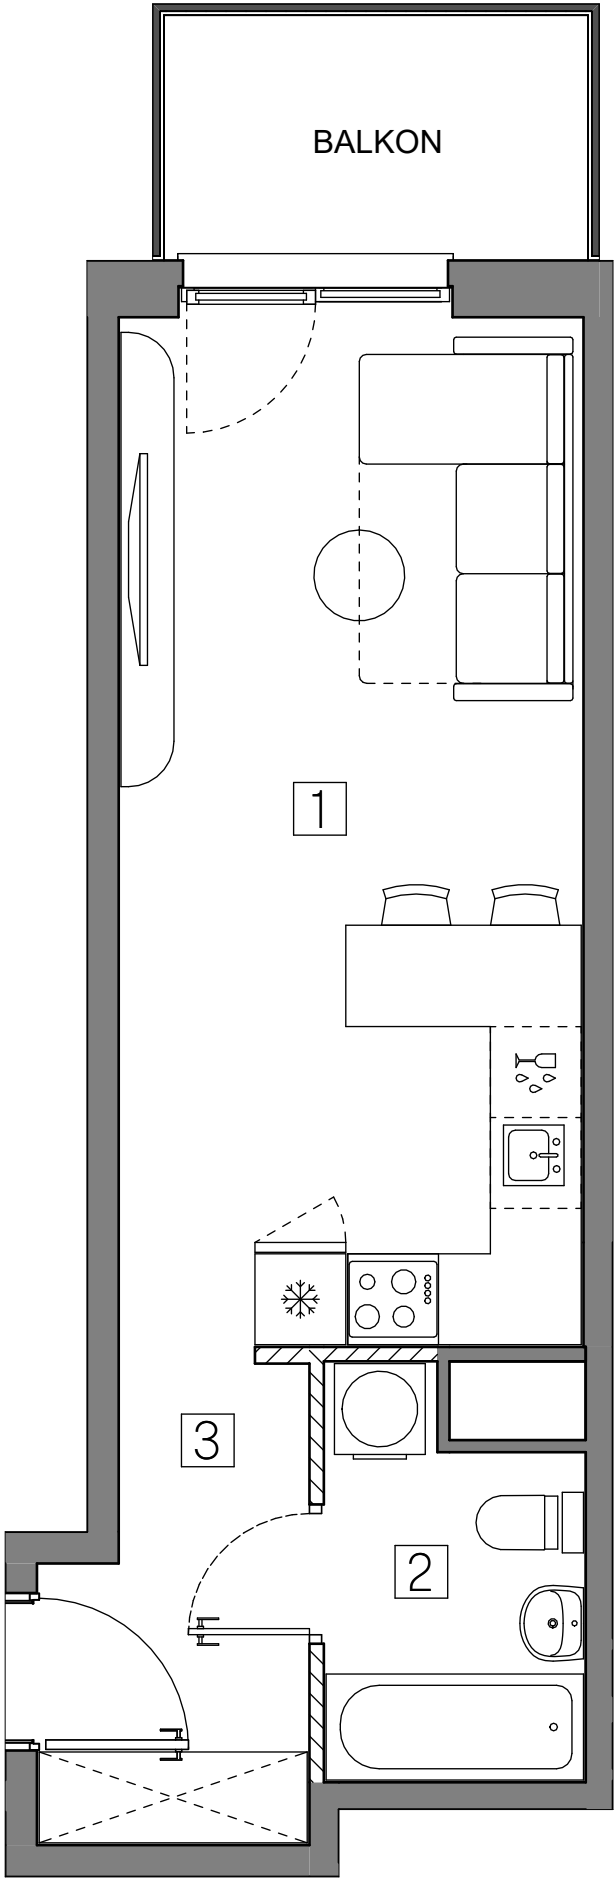


ŚCIANKI DZIAŁOWE



ŚCIANY NIEDEMONTOWALNE



ART-PARK

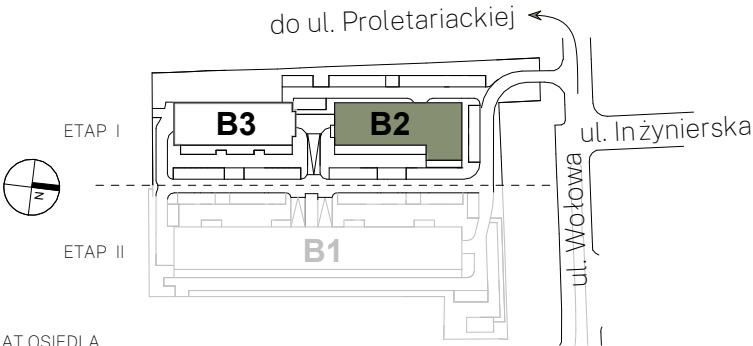

SCHEMAT OSIEDLA



SCHEMAT KONDYGNACJI

BUDYNEK	B-2									
KLATKA	A	B								
PIĘTRO	1	2	3	4	5	6	7	8		
LICZBA POKOI	1	2	3	4						
NR MIESZKANIA	B2-A710									

ZESTAWIENIE POMIESZCZEŃ

1	Pokój z aneksem kuchennym	20.88 m ²
2	Łazienka	4.22 m ²
3	Przedpokój	5.11 m ²

POWIERZCHNIA UŻYTKOWA MIESZKANIA 30.21 m²

POWIERZCHNIA POD ŚCIANKAMI DZIAŁOWYMI 0.30 m²

POWIERZCHNIA MIESZKANIA 30.50 m²

BALKON 4.54 m²