


24
LOKAL NR

Budynek / Klatka
Piętro
Liczba pokoi
Pow. użytkowa (wg PW ISO)
Powierzchnia całościowa

A / 2
parter
2
40,72 m²
41,84 m²

Przedpokój 3,72 m²
Sypialnia 12,27 m²
Łazienka 4,02 m²
Salon z aneksem
kuchennym 20,71 m²

Ogródek

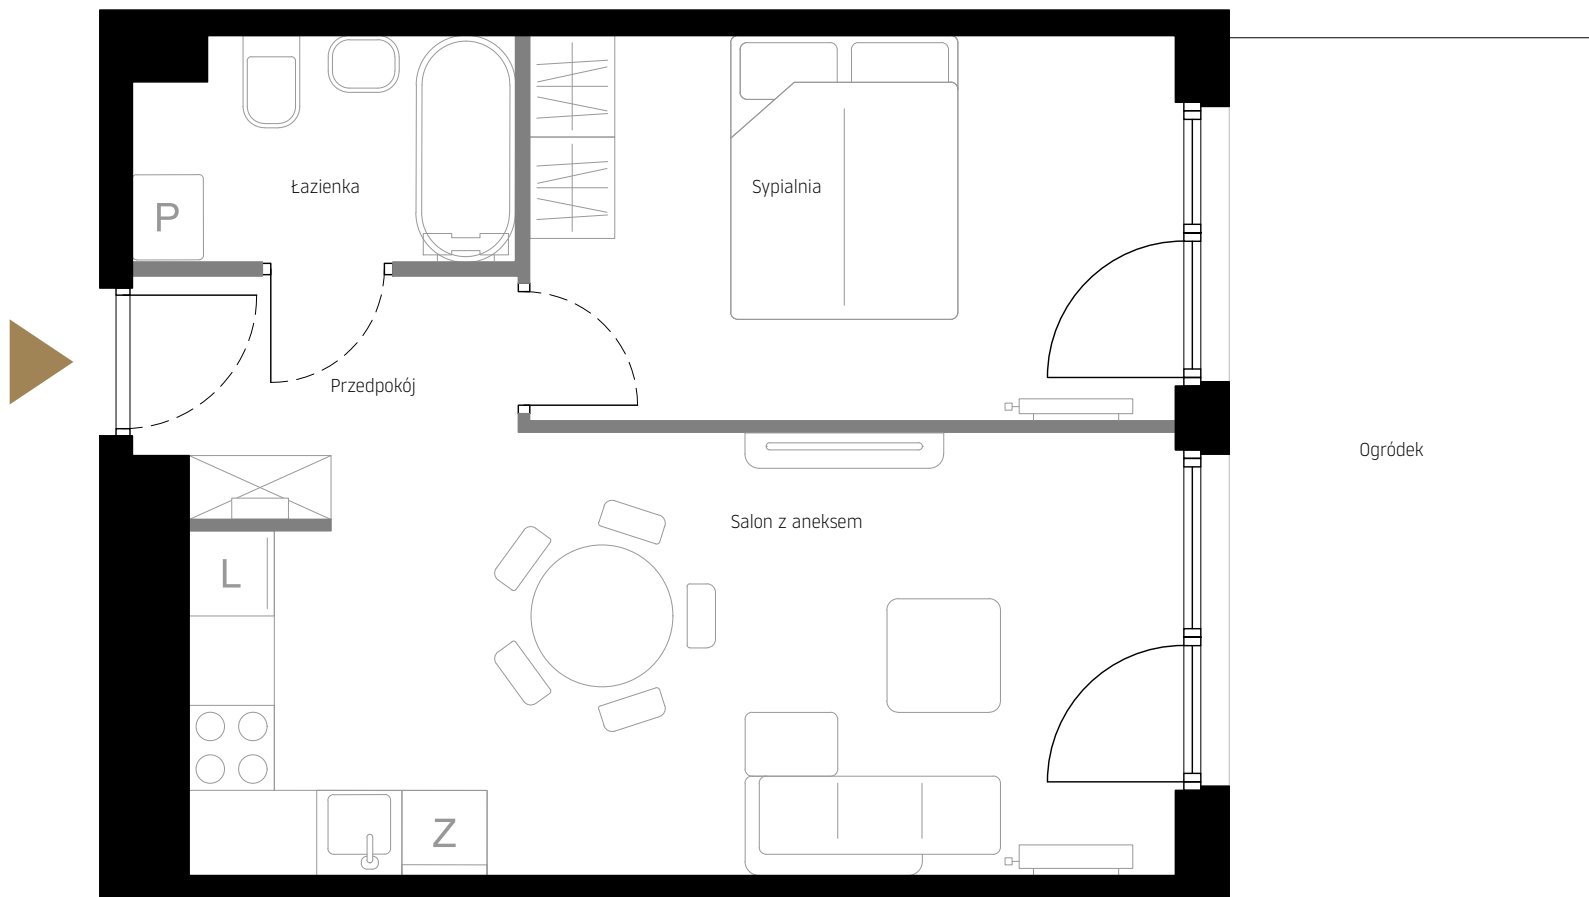


Rzut lokalu

Legenda


- Ściany nośne
- Ściany działowe demontowalne

LOOK
UP HOUSE

by IMPERIAL

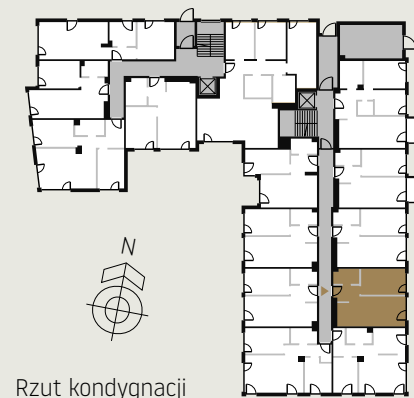

Rzut kondygnacji

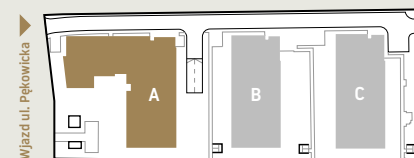

Sytuacja

Niniejsza broszura nie stanowi oferty w rozumieniu przepisów Kodeksu Cywilnego. Przedstawione rzuty mają charakter poglądowy. Mieszkanie nie będzie wyposażone w widoczne na rzucie elementy sanitarne, drzwi wewnętrzne, meble, sprzęty RTV i AGD. Rozmieszczenie urządzeń sanitarnych i kuchennych jest przykładowe i może ulec zmianie. Powierzchnie i wymiary mogą ulec niewielkim zmianom wynikającym z realizacji obiektu. Powierzchnia użytkowa mieszkania obliczona zgodnie z normą PN-ISO 9836:2022-07 oraz stosownym rozporządzeniem.



IMPERIAL
Capital