


LOKAL: **A9** POZIOM: **+1**

POW. WEWNĘTRZNA LOKALU:
66,54 m²
POW. BALKONU:
16,82 m²


KORYTARZ - **7,50 m²**
SALON Z ANEKSEM K. - **28,33 m²**
SYPIALNIA - **11,28 m²**
SYPIALNIA - **12,21 m²**
ŁAZIENKA - **5,32 m²**

razem: 64,64 m²

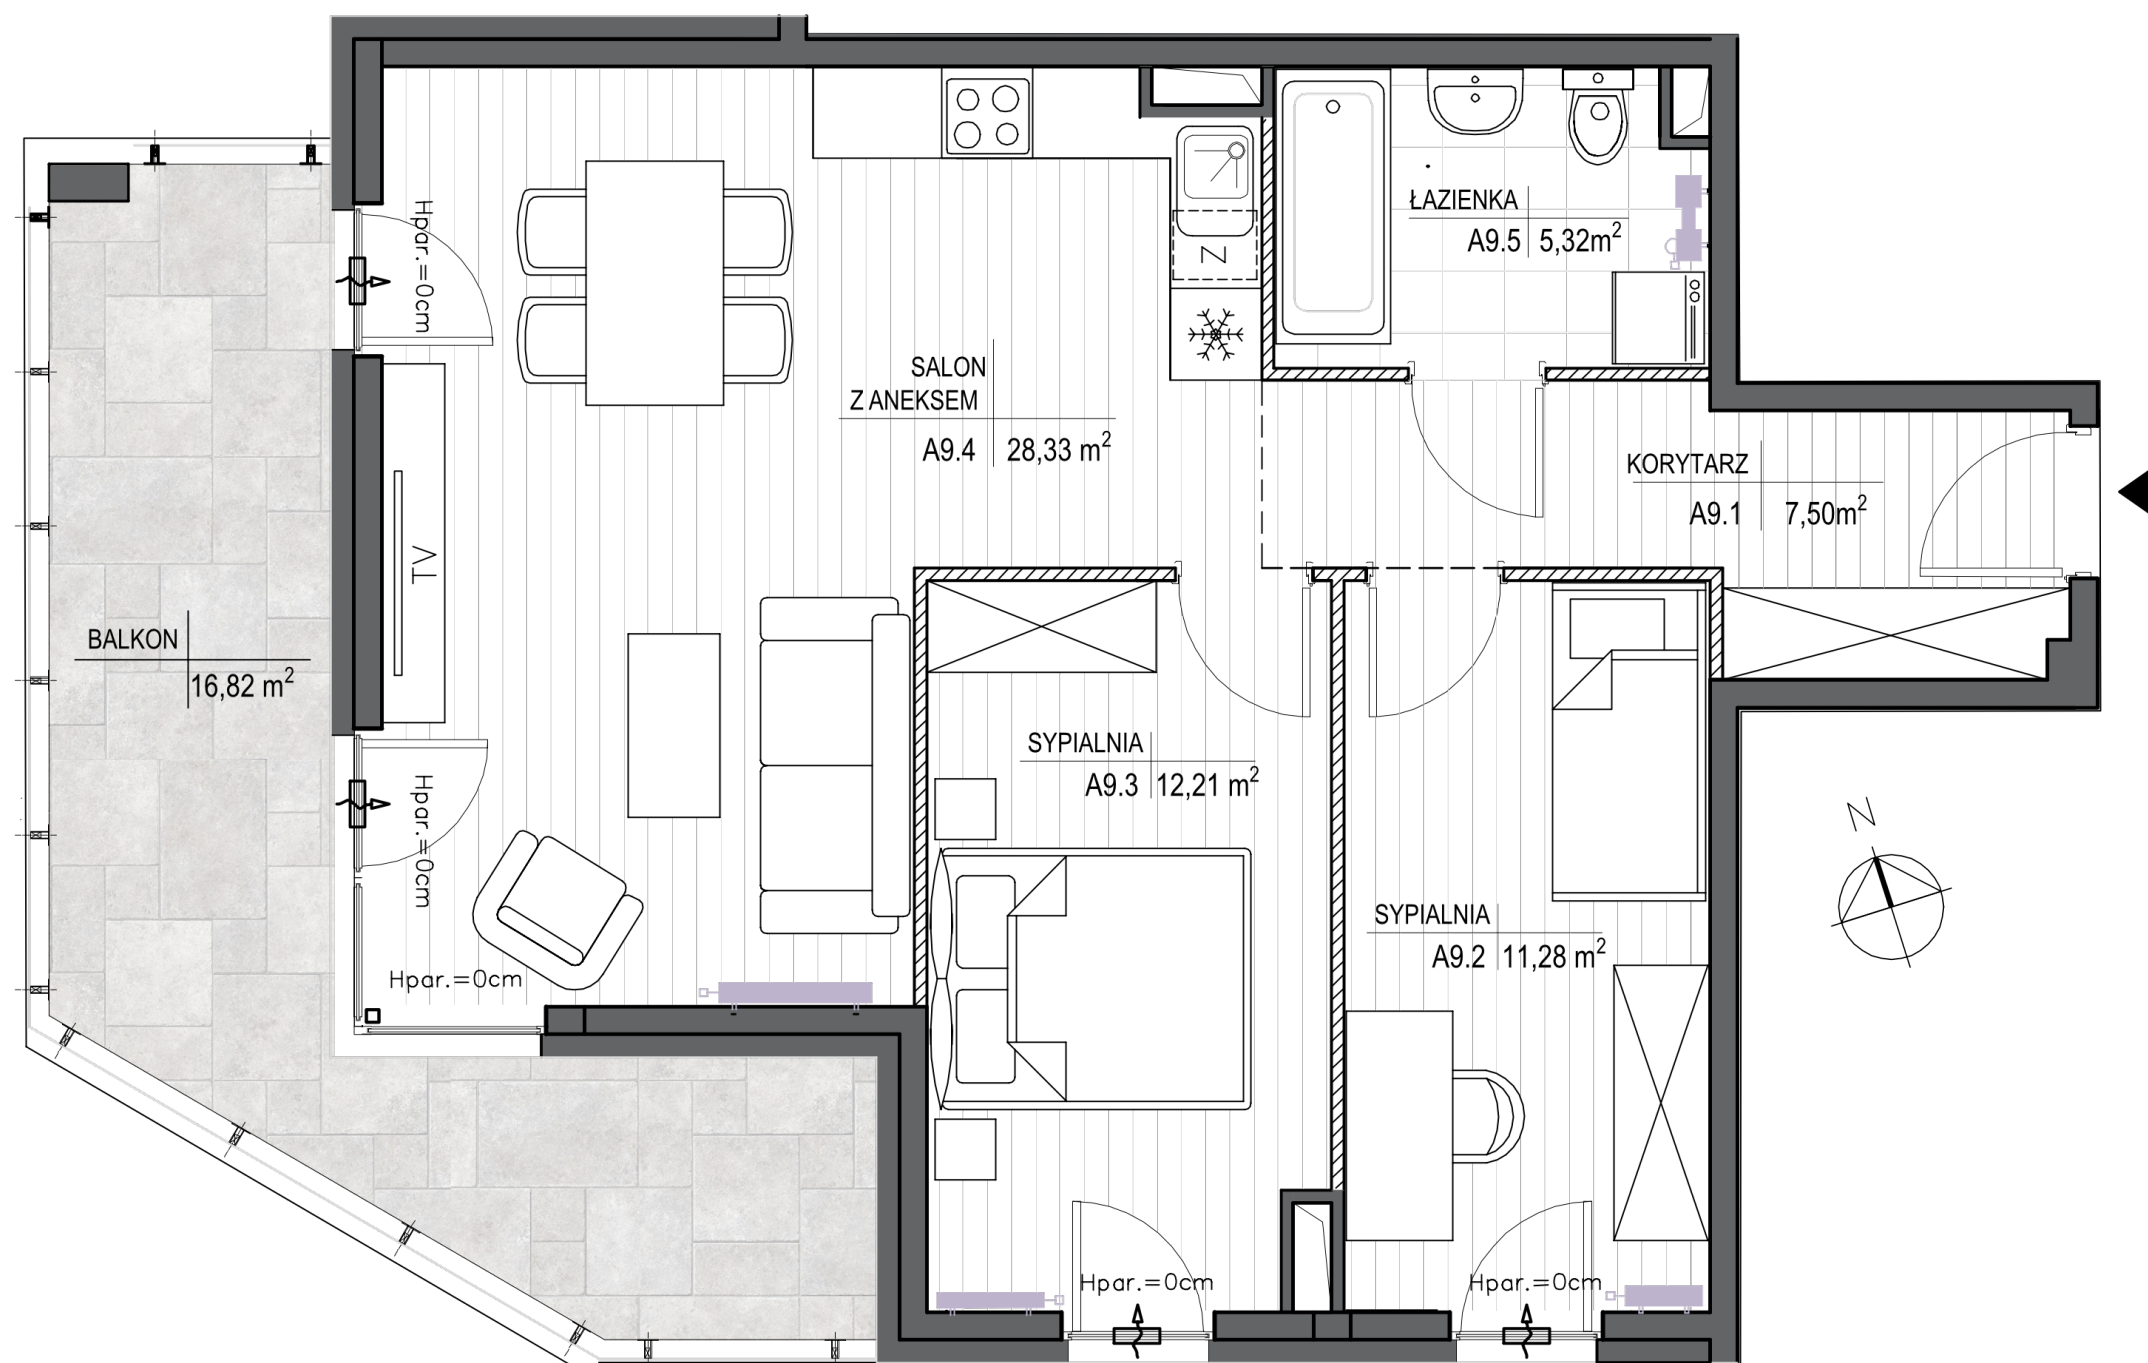

 ŚCIANA DZIAŁOWA
z możliwością
wyburzenia

 ŚCIANA NOŚNA
bez możliwości
wyburzenia

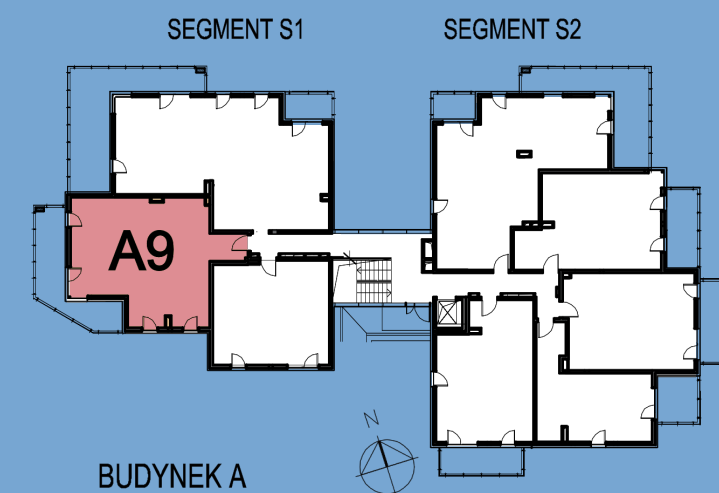

Przedstawiona aranżacja jest przykładowa i jest możliwe przearanżowanie pomieszczeń w zakresie ścianek działowych oznaczonych w legendzie jako "ściany z możliwością demontażu". Powierzchnia użytkowa lokali została obliczona zgodnie z normą PN-ISO 9836:2015-12. Podana powierzchnia wewnętrzna mieszkania uwzględnia wykończenie tynkiem o grubości 15mm i nie uwzględnia ścianek działowych. Wyposażenie pomieszczeń przedstawione w karcie w zakresie mebli i drzwi wewnątrzlokalowych wyposażenia ruchomego nie jest przedmiotem oferty.