


# CHRONOS

## APARTAMENTY

WARSZAWA WOLA


WWW.MODERNA.PL

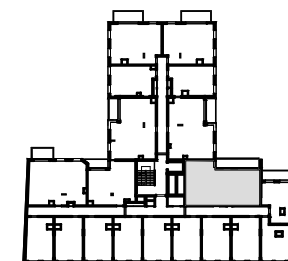



LOKAL MIESZKALNY NR 307

3 PIĘTRO

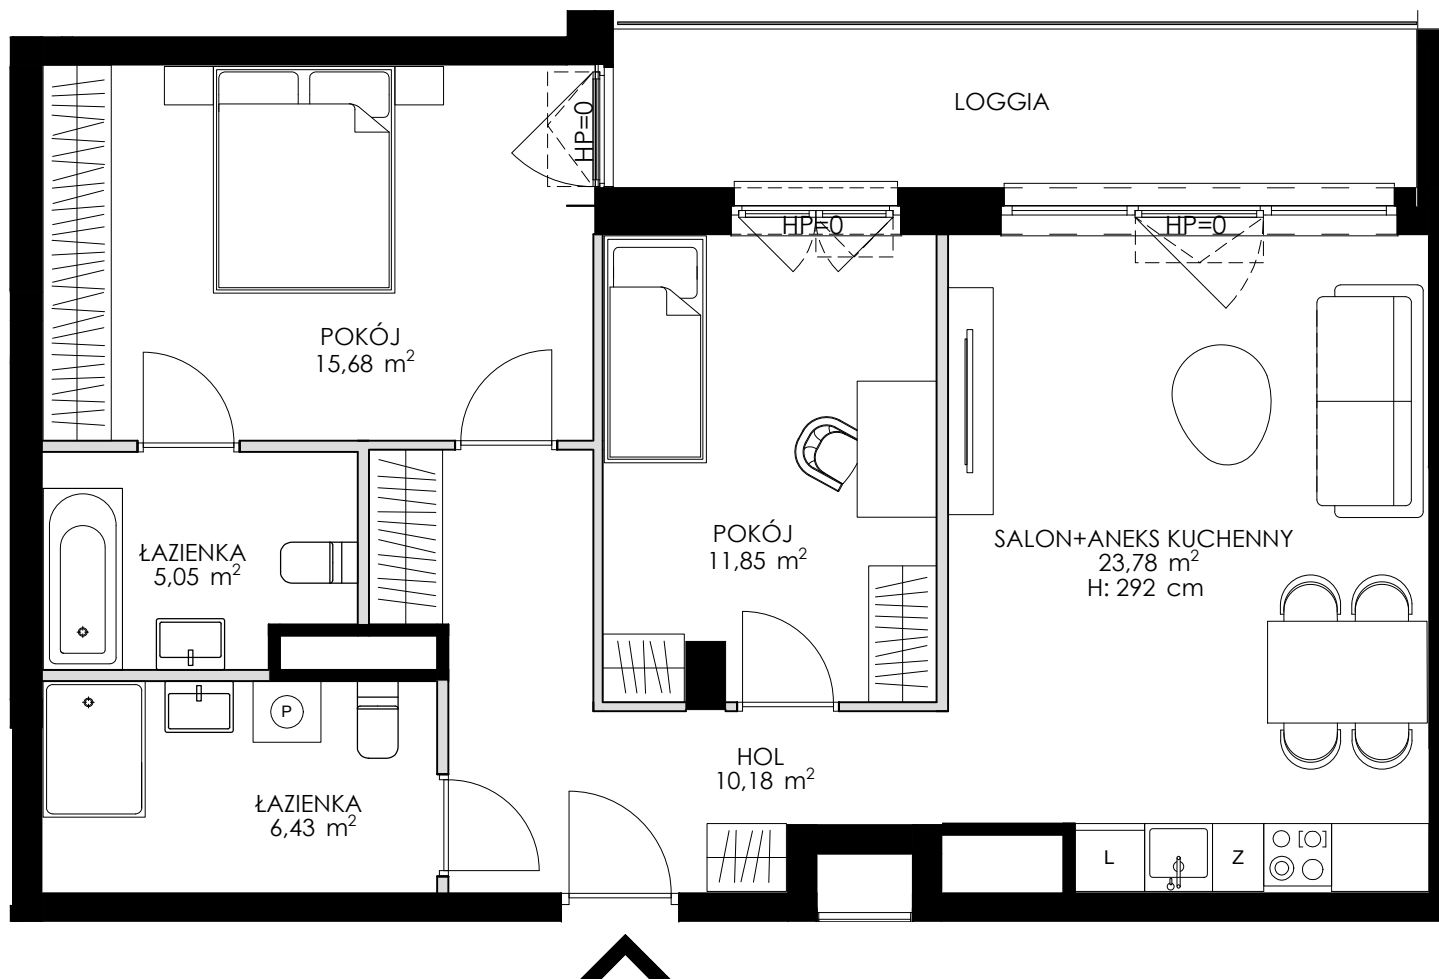POWIERZCHNIA WEWNĘTRZNA	74,88 m <sup>2</sup>
POWIERZCHNIA ŚCIAN WEWNĄTRZLOKALOWYCH	1,91 m <sup>2</sup>
HOL	10,18 m <sup>2</sup>
SALON+ANEKS KUCHENNY	23,78 m <sup>2</sup>
POKÓJ	11,85 m <sup>2</sup>
POKÓJ	15,68 m <sup>2</sup>
ŁAZIENKA	5,05 m <sup>2</sup>
ŁAZIENKA	6,43 m <sup>2</sup>



 ŚCIANA Z MOŻLIWOŚCIĄ ROZBIÓRKI  
 ŚCIANA BEZ MOŻLIWOŚCI ROZBIÓRKI

**moderna**  
*Superior living*



- Przykładowa aranżacja lokalu przedstawiona na rzucie ma charakter poglądowy. Aranżacja oraz wyposażenie (w tym pokazane na rzucie schody traktowane jako element wykończenia lokalu) nie stanowią oferty handlowej oraz zobowiązania umownego.
- Powierzchnia ścian wewnętrzlokalowych nie odnosi się do ścian szachtów oraz wewnętrzlokalowych elementów konstrukcyjnych (tj ścian i słupów).
- W trakcie prac budowlanych mogą wystąpić niewielkie różnice w wymiarach, lokalizacji przyborów sanitarnych oraz punktów instalacyjnych, prezentowanych na aranżacji. Różnice te wynikają ze specyfiki prac budowlanych.