





BIURO SPRZEDAŻY
ul.Telimeny vis-à-vis nr 40, 30-838 Kraków
tel: 539 650 701
e-mail: biuro@osiedlesolne.pl
www.osiedlesolne.pl

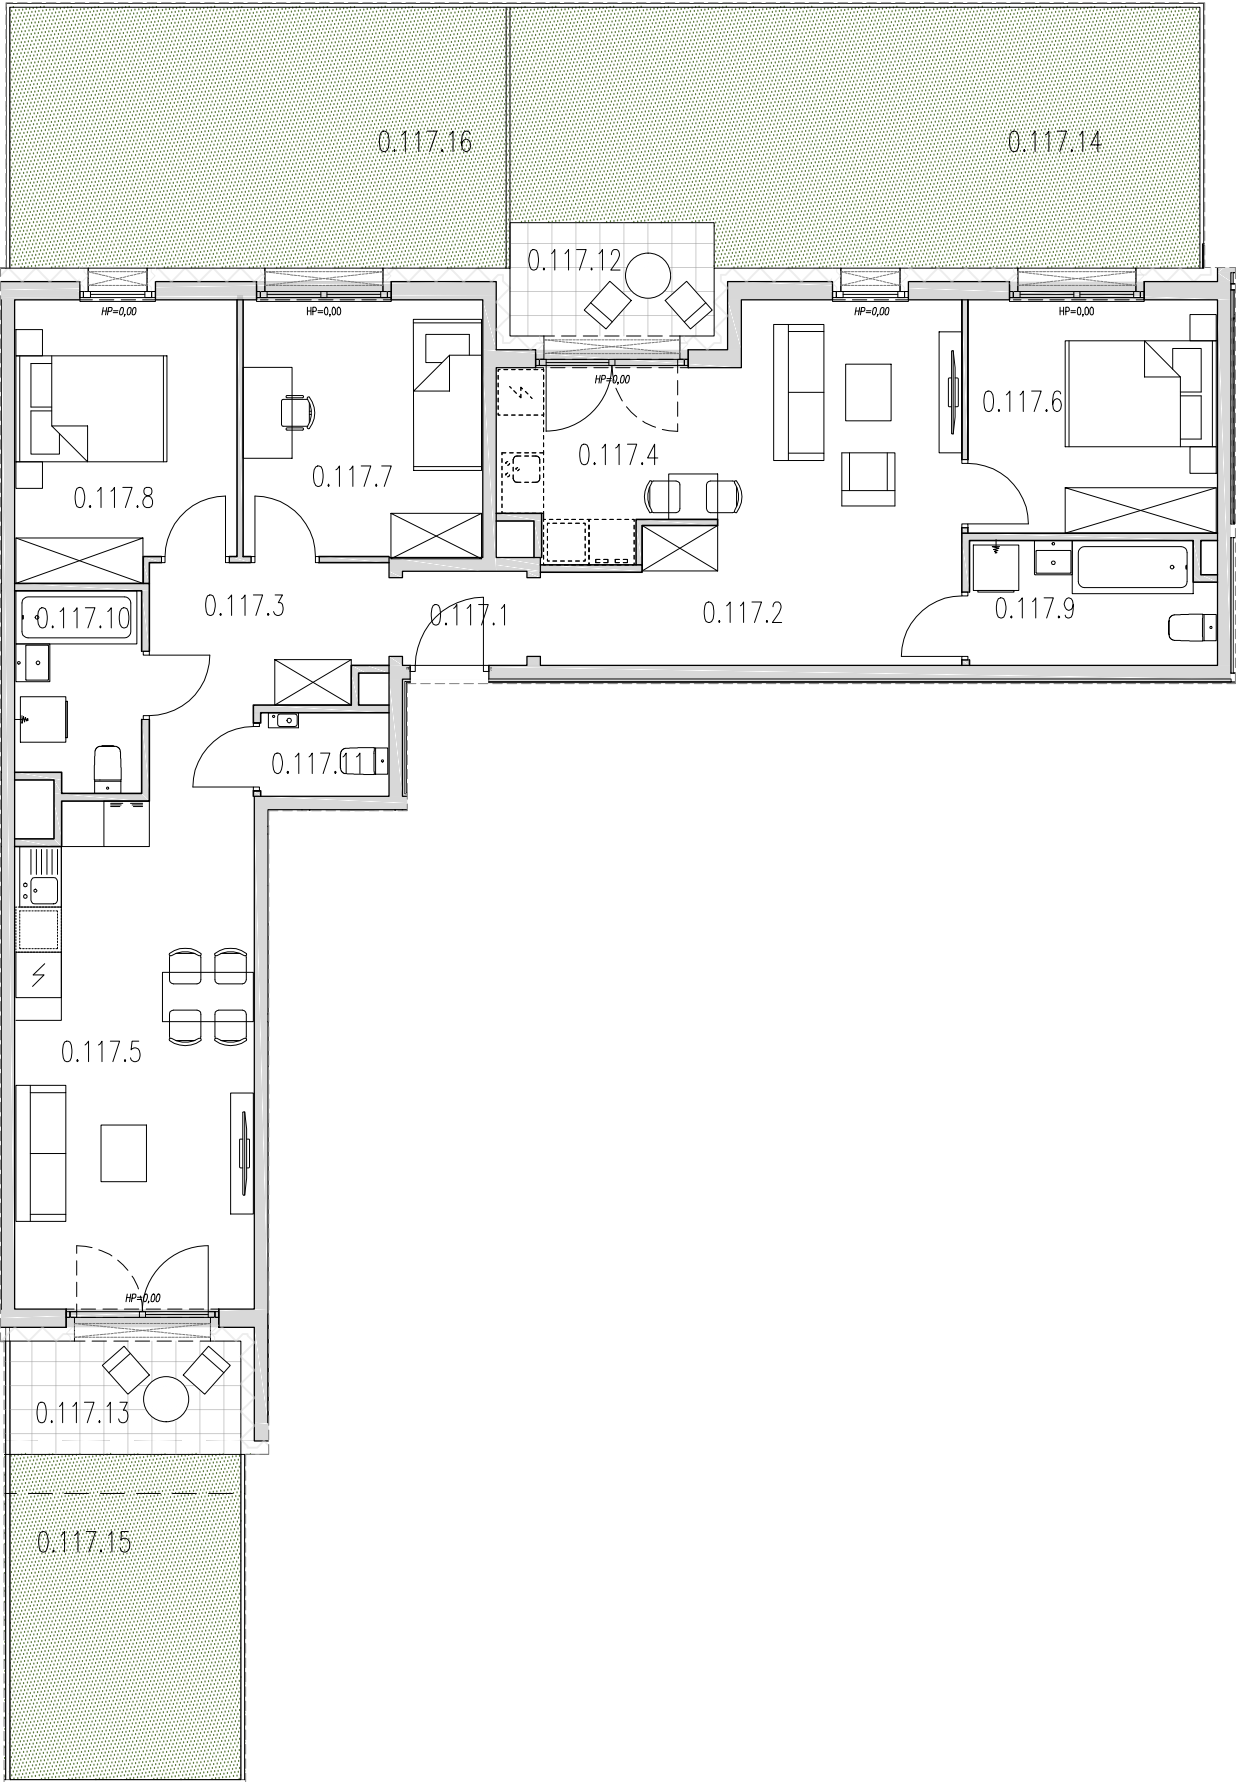

SEGMENT C	
MIESZKANIE NR 117	
97.80 m ²	
0.117.1	hol 1.97 m ²
0.117.2	przedpokój 7.38 m ²
0.117.3	przedpokój 7.33 m ²
0.117.4	pokój z aneksem 17.81 m ²
0.117.5	pokój z aneksem 20.80 m ²
0.117.6	pokój 10.08 m ²
0.117.7	pokój 10.66 m ²
0.117.8	pokój 10.48 m ²
0.117.9	łazienka 5.17 m ²
0.117.10	łazienka 4.29 m ²
0.117.11	WC 1.83 m ²
UKŁAD MIESZKANIA: POŁUDNIOWO-PÓŁNOCNE	
0.117.12	taras 4.05 m ²
0.117.13	taras 4.57 m ²
0.117.14	ogródek 29.88 m ²
0.117.15	ogródek 13.11 m ²
0.117.16	ogródek 22.65 m ²

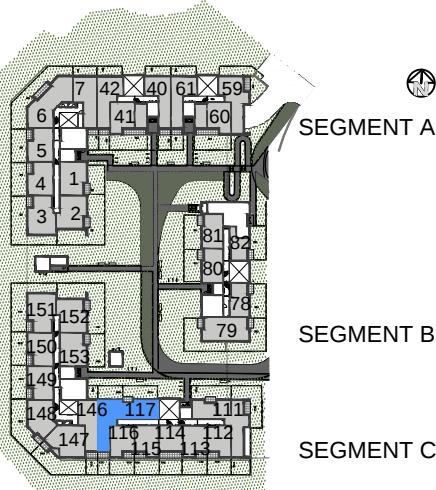

- POWIERZCHNIA UŻYTKOWA OBLICZANA WEDŁUG NORMY PN-ISO 9836:2022-07
- RZUT MIESZKANIA ZOSTAŁ SPORZĄDZONY NA PODSTAWIE PROJEKTU BUDOWLANEGO, ZASTRZEGA SIĘ MOŻLIWOŚĆ ZMIAN W UKŁADZIE MIESZKANIA I PODANYCH POWIERZCHNIACH, ZGODNIE Z ZAPISAMI UMOWY DEWELOPERSKIEJ.
- W ZWIĄZKU Z OPRACOWYNIEM PROJEKTU WYKONAWCZEGO ZE WZGLĘDÓW KONSTRUKCYJNYCH, INSTALACYJNYCH I ARCHITEKTONICZNYCH MOGĄ WYSTĄPIĆ ZMIANY W ZAKRESIE PIONÓW I KOMINÓW ORAZ KOREKTY OTWORÓW OKIENNYCH

B2STUDIO

0
PARTER