

11.

PODEDWORZE

Lokal mieszkalny nr **M91**Powierzchnia **53,08 m²**

Piętro 0


Pokoje 3

Zestawienie powierzchni

1. Przedpokój	5.56 m ²
2. Pokój	12.24 m ²
3. Łazienka	3.92 m ²
4. Pokój dzienny z aneksem	19.55 m ²
5. Pokój dzienny z aneksem	11.81 m ²

balkon ~10.06 m²
ogródek ~7.93 m²

POŁOŻENIE NA KONDYGNACJI

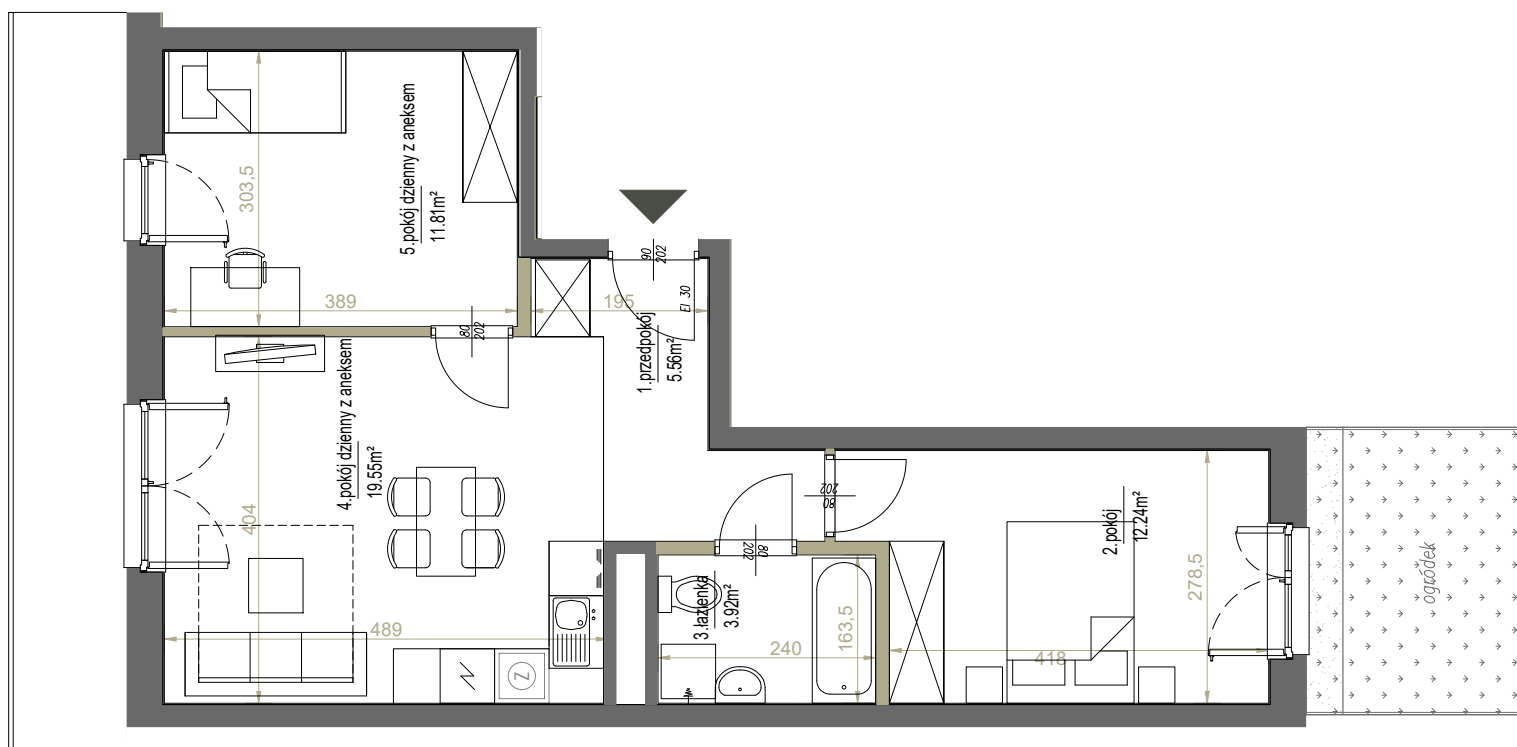

SKALA: 1:75

ściany działowe

westa 
INVESTMENTS

ADRES INWESTYCJI ul. Podedworze 11 w Krakowie, www.westa-mieszkania.pl
BIURO SPRZEDAŻY +48 789 409 732, +48 503 903 675, sprzedaz@westainvestments.com.pl

Niniejsza karta ma charakter poglądowy i przedstawia przykładową aranżację lokalu. Rzut lokalu został przygotowany na potrzeby rezerwacji mieszkania. Ostateczna powierzchnia użytkowa lokalu ustalona będzie w trakcie pomiaru powykonawczego wg. PN-ISO 9836.

