


Via Flora.

nr 2/1/23



Powierzchnia **62.62 m²**

Piętro 2

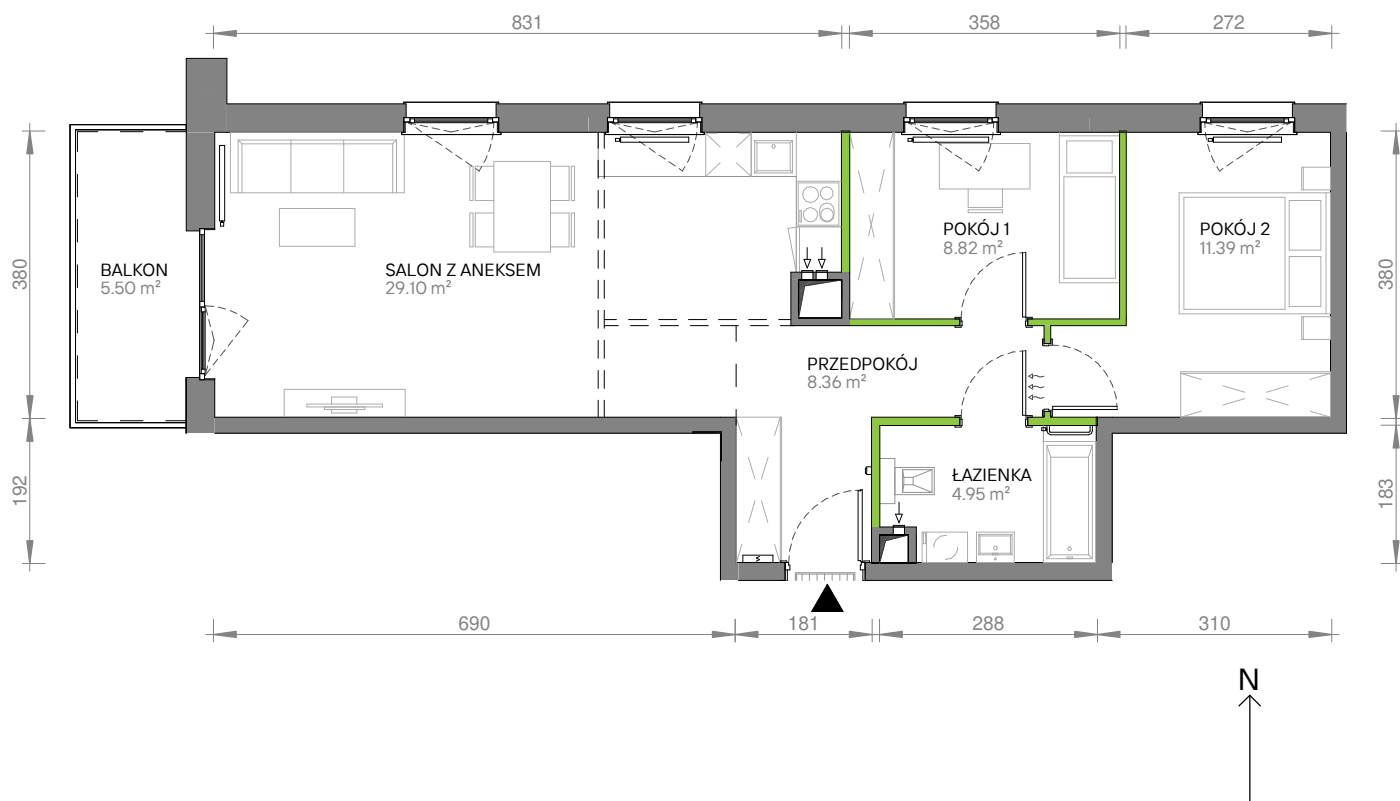

Aranżacja mieszkania jest przykładowa


Powierzchnia **użytkowa**

nie uwzględnia powierzchni pod ścianami działowymi

POKÓJ 1	8.82 m ²
POKÓJ 2	11.39 m ²
PRZEDPOKÓJ	8.36 m ²
SALON Z ANEKSEM	29.10 m ²
ŁAZIENKA	4.95 m ²
PO STRONIE KLIENTA	62.62 m²
+ BALKON	5.50 m ²

W Develii nie płacisz za powierzchnię pod ścianami działowymi

Rzut kondygnacji **piętro 2**

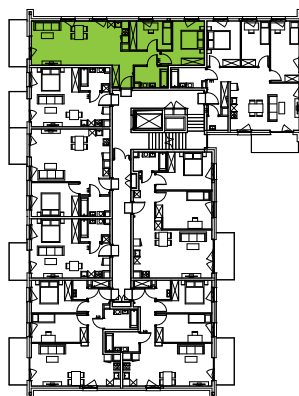

Plan osiedla **Budynek 1**

