

lokal D4.04

nr na projekcie B-4.04


Lokal mieszkalny

2 pokoje **37,14 m²**

przedpokój	5,61
łazienka	4,38
an. kuchenny	2,37
pokój dzienny	15,27
sypialnia	9,51


4 PIĘTRO

usytuowanie lokalu na kondygnacji

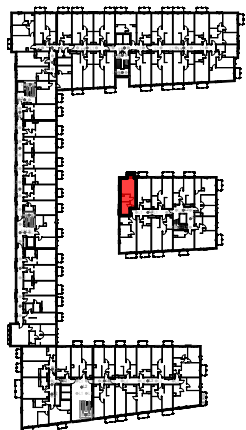

UWAGA: POWIERZCHNIE POMIESZCZEŃ NA RYSUNKU
PODANO WG NORMY - ISO 9836-2015-12

Niniejsza karta katalogowa ma charakter poglądowy i nie stanowi oferty w
rozumieniu przepisów Kodeksu Cywilnego

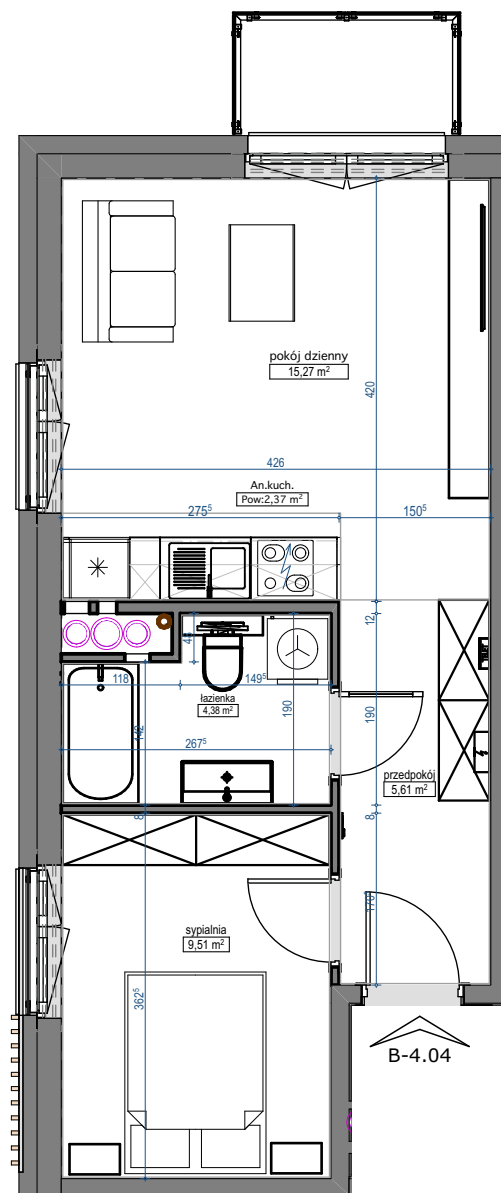

skala 1:75

