


# B10/1

WROCLAW, MAŚLICE  
UL. RUCZAJOWA

## B10/1, 5 POKOI, PARTER (NR PROJEKTOWY S4.B10/1)

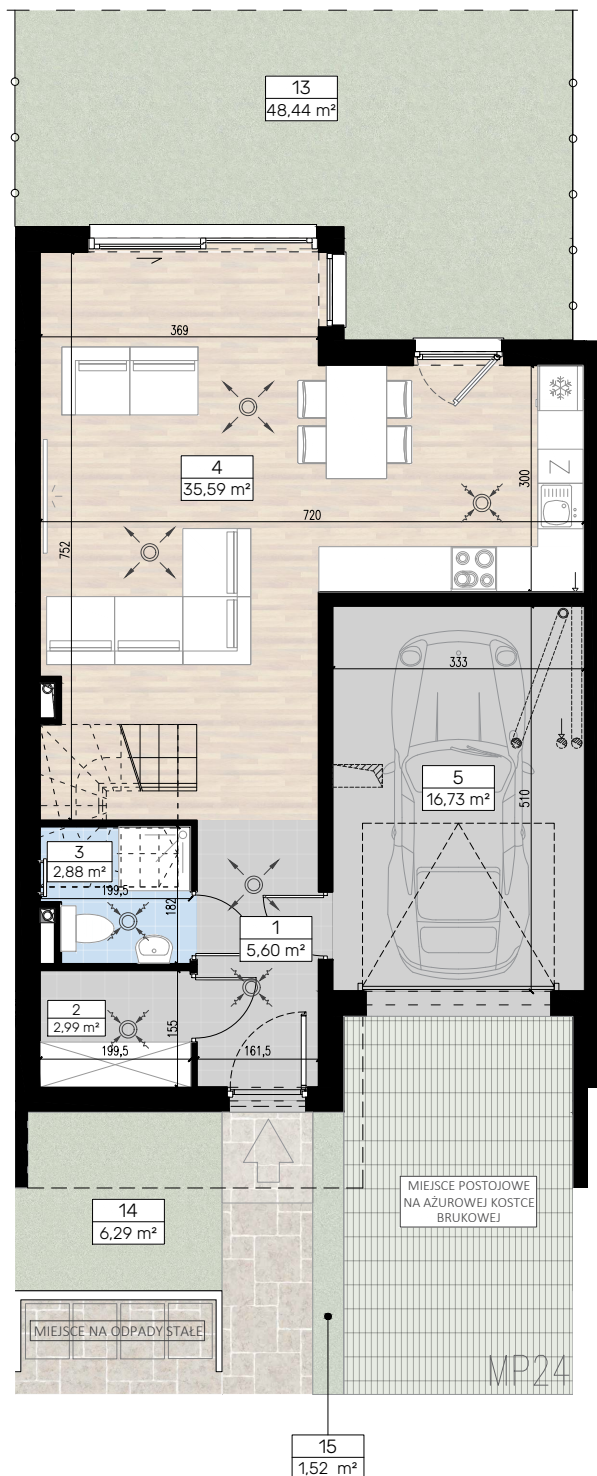

0m 1m 2m 3m



### PARTER

1. PRZEDPOKÓJ	5,60 m <sup>2</sup>
2. GARDEROBA	2,99 m <sup>2</sup>
3. ŁAZIENKA	2,88 m <sup>2</sup>
4. POKÓJ DZIENNY + ANEKS KUCHENNY	35,59 m <sup>2</sup>
5. GARAŻ	16,73 m <sup>2</sup>








### PIĘTRO

6. KORYTARZ	8,35 m <sup>2</sup>
7. POKÓJ	13,24 m <sup>2</sup>
8. POKÓJ	10,10 m <sup>2</sup>
9. ŁAZIENKA	6,70 m <sup>2</sup>
10. POKÓJ	9,78 m <sup>2</sup>
11. POKÓJ	9,15 m <sup>2</sup>
12. PRALNIA	4,11 m <sup>2</sup>

### RAZEM

13. OGRÓD	48,44 m <sup>2</sup>
14. OGRÓD	6,29 m <sup>2</sup>
15. OGRÓD	1,52 m <sup>2</sup>
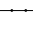
### L E G E N D A


-  NAWIEW WENTYLACYJNY
-  WYWIEW WENTYLACYJNY
-  KANALIZACJA SANITARNA
-  PRZEWÓD WENTYLACYJNY
-  PIONY SZACHTÓW INSTALACYJNYCH
-  PRZYBLIŻONE WYMIARY
-  OGRODZENIE PANELOWE


- \* PRZEDSTAWIONA NA RYSUNKU ARANŻACJA MIESZKANIA JEST PRZYKŁADOWA
- \*\* SZCZEGÓLNE USYTUOWANIE PRZYŁĄCZY WOD-KAN., CO, GNIAZD ELEKTRYCZNYCH, GNIAZD TV, WŁĄCZNIKÓW ŚWIATEŁ OKREŚLA PROJEKT WYKONAWCZY
- \*\*\* WYMIARY NA RZUCIE PODANO W STANIE SUROWYM, BEZ WARSTWY WYKOŃCZENIOWEJ



### Biuro sprzedaży:

ul. Krzycka 82  
53-020 Wrocław


 71 33 43 888  
 sprzedaz@dewelopart.pl

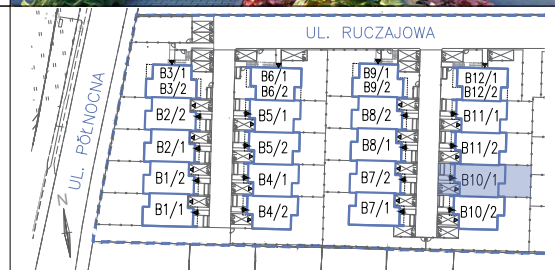

# B10/1

WROCLAW, MAŚLICE  
UL. RUCZAJOWA

## B10/1, 5 POKOI, 1 PIĘTRO (NR PROJEKTOWY S4.B10/1)

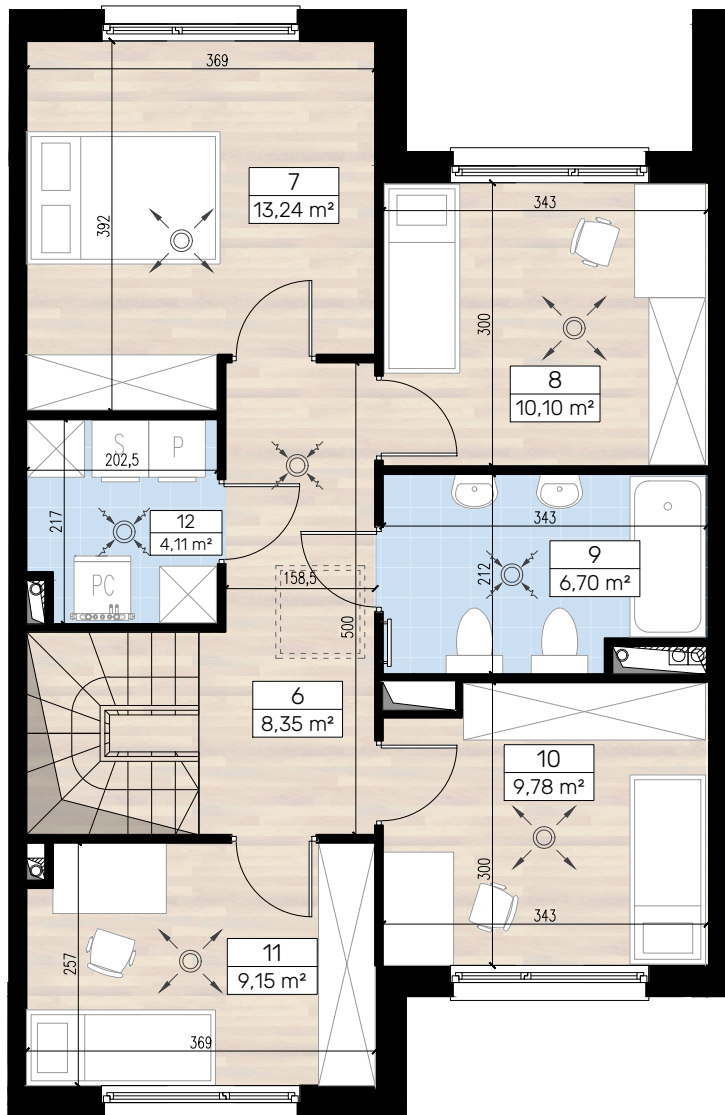

### PARTER

1. PRZEDPOKÓJ	5,60 m <sup>2</sup>
2. GARDEROBA	2,99 m <sup>2</sup>
3. ŁAZIENKA	2,88 m <sup>2</sup>
4. POKÓJ DZIENNY + ANEKS KUCHENNY	35,59 m <sup>2</sup>
5. GARAŻ	16,73 m <sup>2</sup>





### PIĘTRO

6. KORYTARZ	8,35 m <sup>2</sup>
7. POKÓJ	13,24 m <sup>2</sup>
8. POKÓJ	10,10 m <sup>2</sup>
9. ŁAZIENKA	6,70 m <sup>2</sup>
10. POKÓJ	9,78 m <sup>2</sup>
11. POKÓJ	9,15 m <sup>2</sup>
12. PRALNIA	4,11 m <sup>2</sup>

### RAZEM


13. OGRÓD	48,44 m <sup>2</sup>
14. OGRÓD	6,29 m <sup>2</sup>
15. OGRÓD	1,52 m <sup>2</sup>

### L E G E N D A

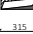-  NAWIEW WENTYLACYJNY
-  WYWIEW WENTYLACYJNY
-  KANALIZACJA SANITARNA
-  PRZEWÓD WENTYLACYJNY
-  PIONY SZACHTÓW INSTALACYJNYCH
-  PRZYBLIŻONE WYMIARY
-  OGRODZENIE PANELOWE
-  WYŁĄZ DACHOWY

\* PRZEDSTAWIONA NA RYSUNKU ARANŻACJA MIESZKANIA JEST PRZYKŁADOWA  
\*\* SZCZEGÓLWIE USYTUOWANIE PRZYŁĄCZY WOD-KAN., CO, GNAZD ELEKTRYCZNYCH, GNAZD TV, WŁĄCZNIKÓW ŚWIATEŁ OKREŚLA PROJEKT WYKONAWCZY  
\*\*\* WYMIARY NA RZUCIE PODANO W STANIE SUROWYM, BEZ WARSTWY WYKOŃCZENIOWEJ

0m 1m 2m 3m

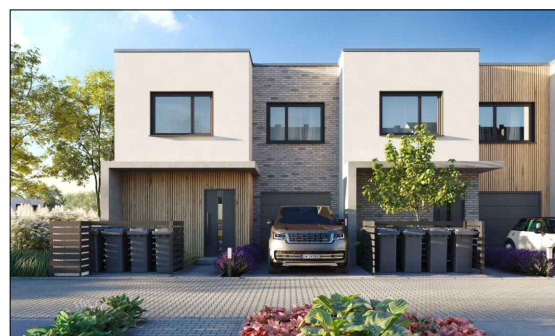

Biuro sprzedaży:

ul. Krzycka 82  
53-020 Wrocław

 71 33 43 888

 sprzedaz@dewelopart.pl

