


# Murapol Trzy Lipki

Bielsko-Biała | ul. Muszłowa

mieszkanie **1.A.2.11**

piętro **2**

budynek **1**

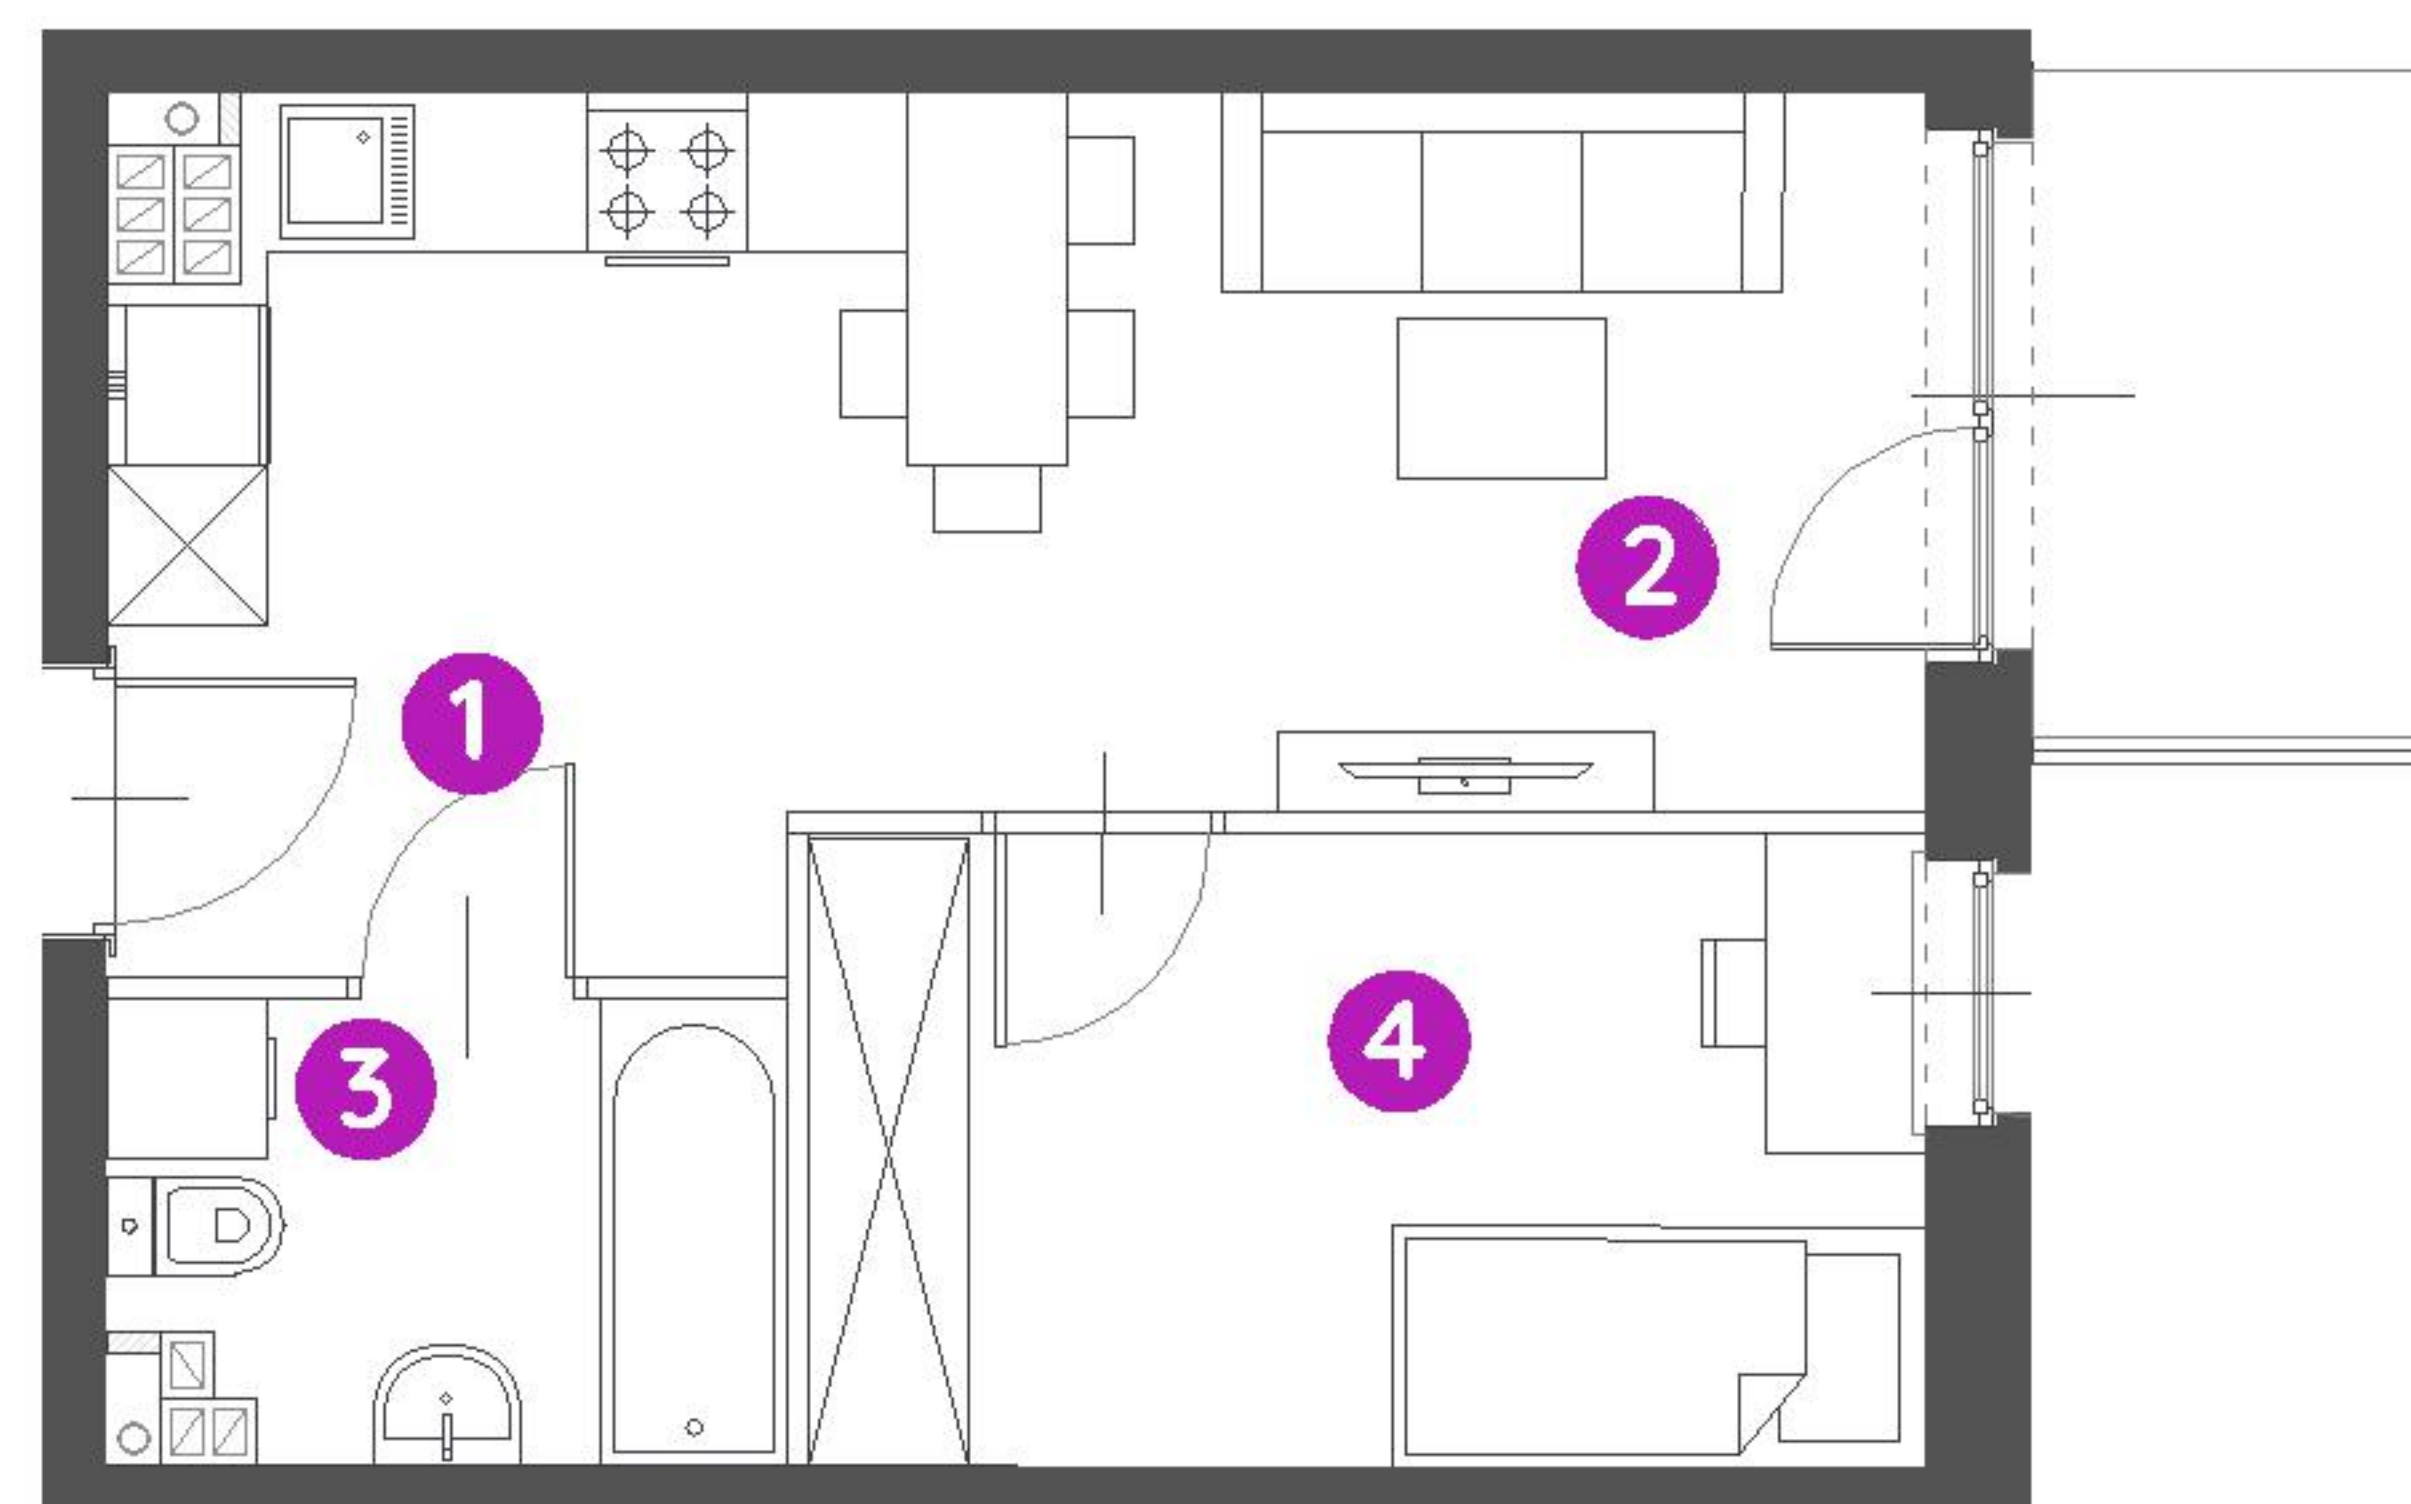

1. przedpokój	3,51 m <sup>2</sup>
2. salon z aneksem kuch.	15,82 m <sup>2</sup>
3. łazienka	4,10 m <sup>2</sup>
4. sypialnia	9,72 m <sup>2</sup>

metraż **33,15 m<sup>2</sup>**


balkon **3,75 m<sup>2</sup>**



0 1 2 5m

Podziałka podana z tolerancją +/- 5%

Aranżacja mieszkania ma charakter poglądowy.

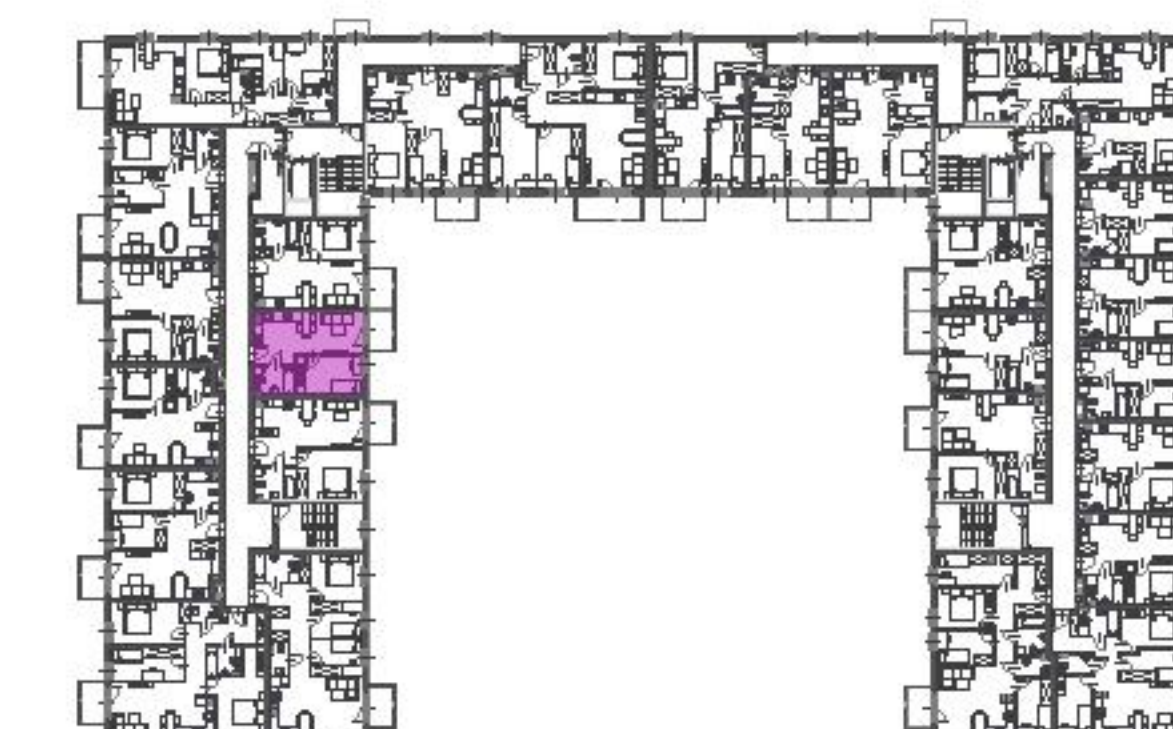

Biuro Sprzedaży: Bielsko-Biała, ul. Muszłowa 25 - T: **000 000 000**, M: **bielsko-biala@murapol.pl**. Centrala: Bielsko-Biała, ul. Dworkowa 4, T: 33 819 33 33, M: sekretariat@murapol.pl, **murapol.pl**

UWAGA: Powierzchnia liczona wg PN-ISO 9836;2015-12. Na etapie projektu wykonawczego i realizacji obiektu mogą wystąpić korekty w powierzchni lokali i układzie ścian, powierzchnia liczona w stanie wykończonym. Do obliczeń przyjęto 1,5 cm tynku.