
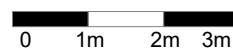


BIURO SPRZEDAŻY

ul. Rycerska 1/1
51-313 Wrocław
tel. 71 725 63 20
biuro@osiedlerycerskie.com.pl
www.osiedlerycerskie.com.pl

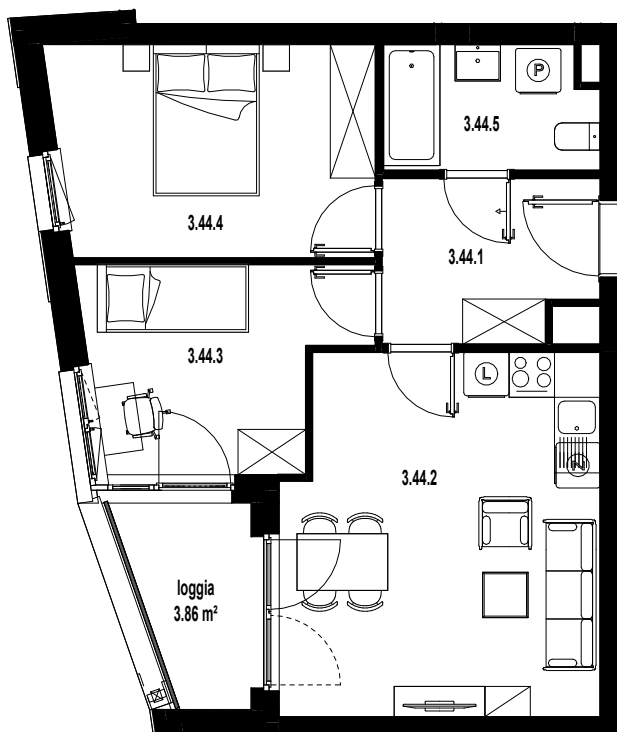

SKALA 1:100

BUDYNEK WIELORODZINNY PRZY ULICY RYCERSKIEJ WE WROCŁAWIU
- POWIERZCHNIA UŻYTKOWA OBLICZANA WEDŁUG NORMY PN-ISO 9836:2015
- RZUT MIESZKANIA ZOSTAŁ SPORZĄDZONY NA PODSTAWIE PROJEKTU BUDOWLANEGO ORAZ WYKONAWCZEGO, ZASTRZEŻA SIĘ MOŻLIWOŚĆ ZMIAN W UKŁADZIE MIESZKAN I PODANYCH POWIERZCHNIACH, ZGODNIE Z ZAPISAMI UMOWY DEWELOPERSKIEJ.
- NA ETAPIE BUDOWY MOGĄ WYSTĄPIĆ ZMIANY W ZAKRESIE PIONÓW I KOMINÓW ORAZ KOREKTY OTWORÓW OKIENNYCH



3 PIĘTRO		
MIESZKANIE NR 3.44		
3.44.1	przedpokój	5.93 m ²
3.44.2	pokój dzienny z aneksem	19.72 m ²
3.44.3	pokój	8.97 m ²
3.44.4	pokój	11.87 m ²
3.44.5	łazienka	4.57 m ²
SUMA		51.06 m ²

B2STUDIO

NUMER KLATKI
K1

NUMER MIESZKANIA
44

POWIERZCHNIA MIESZKANIA
51.06 m²

**3
PIĘTRO**