



LWOWSKA 14

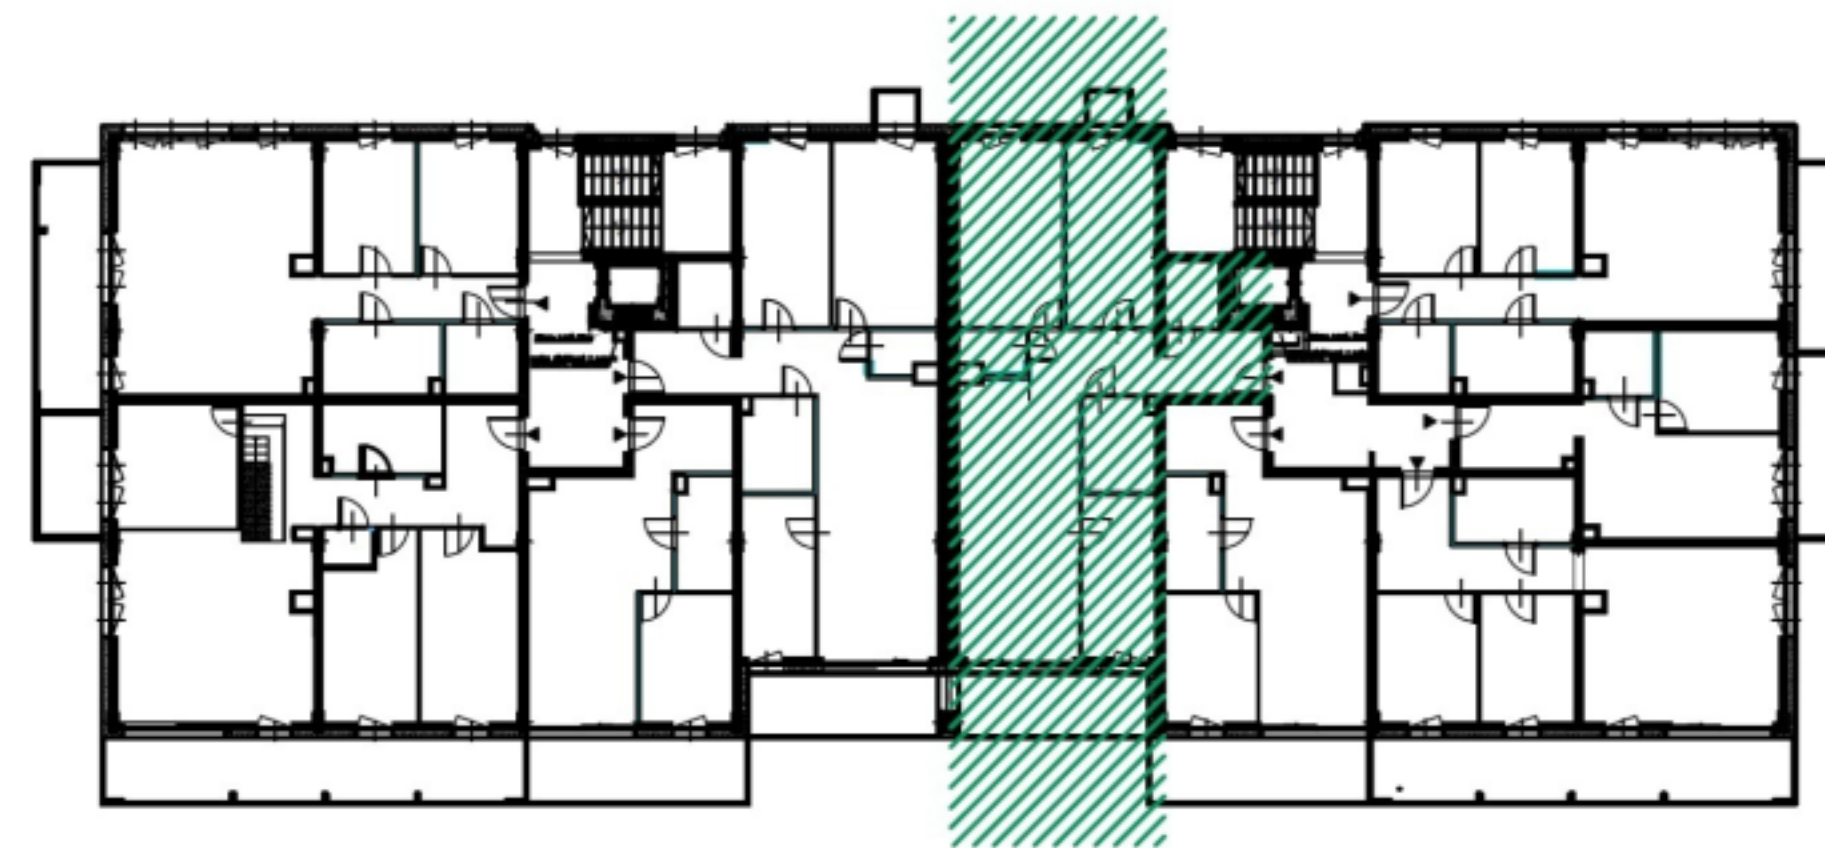

B17

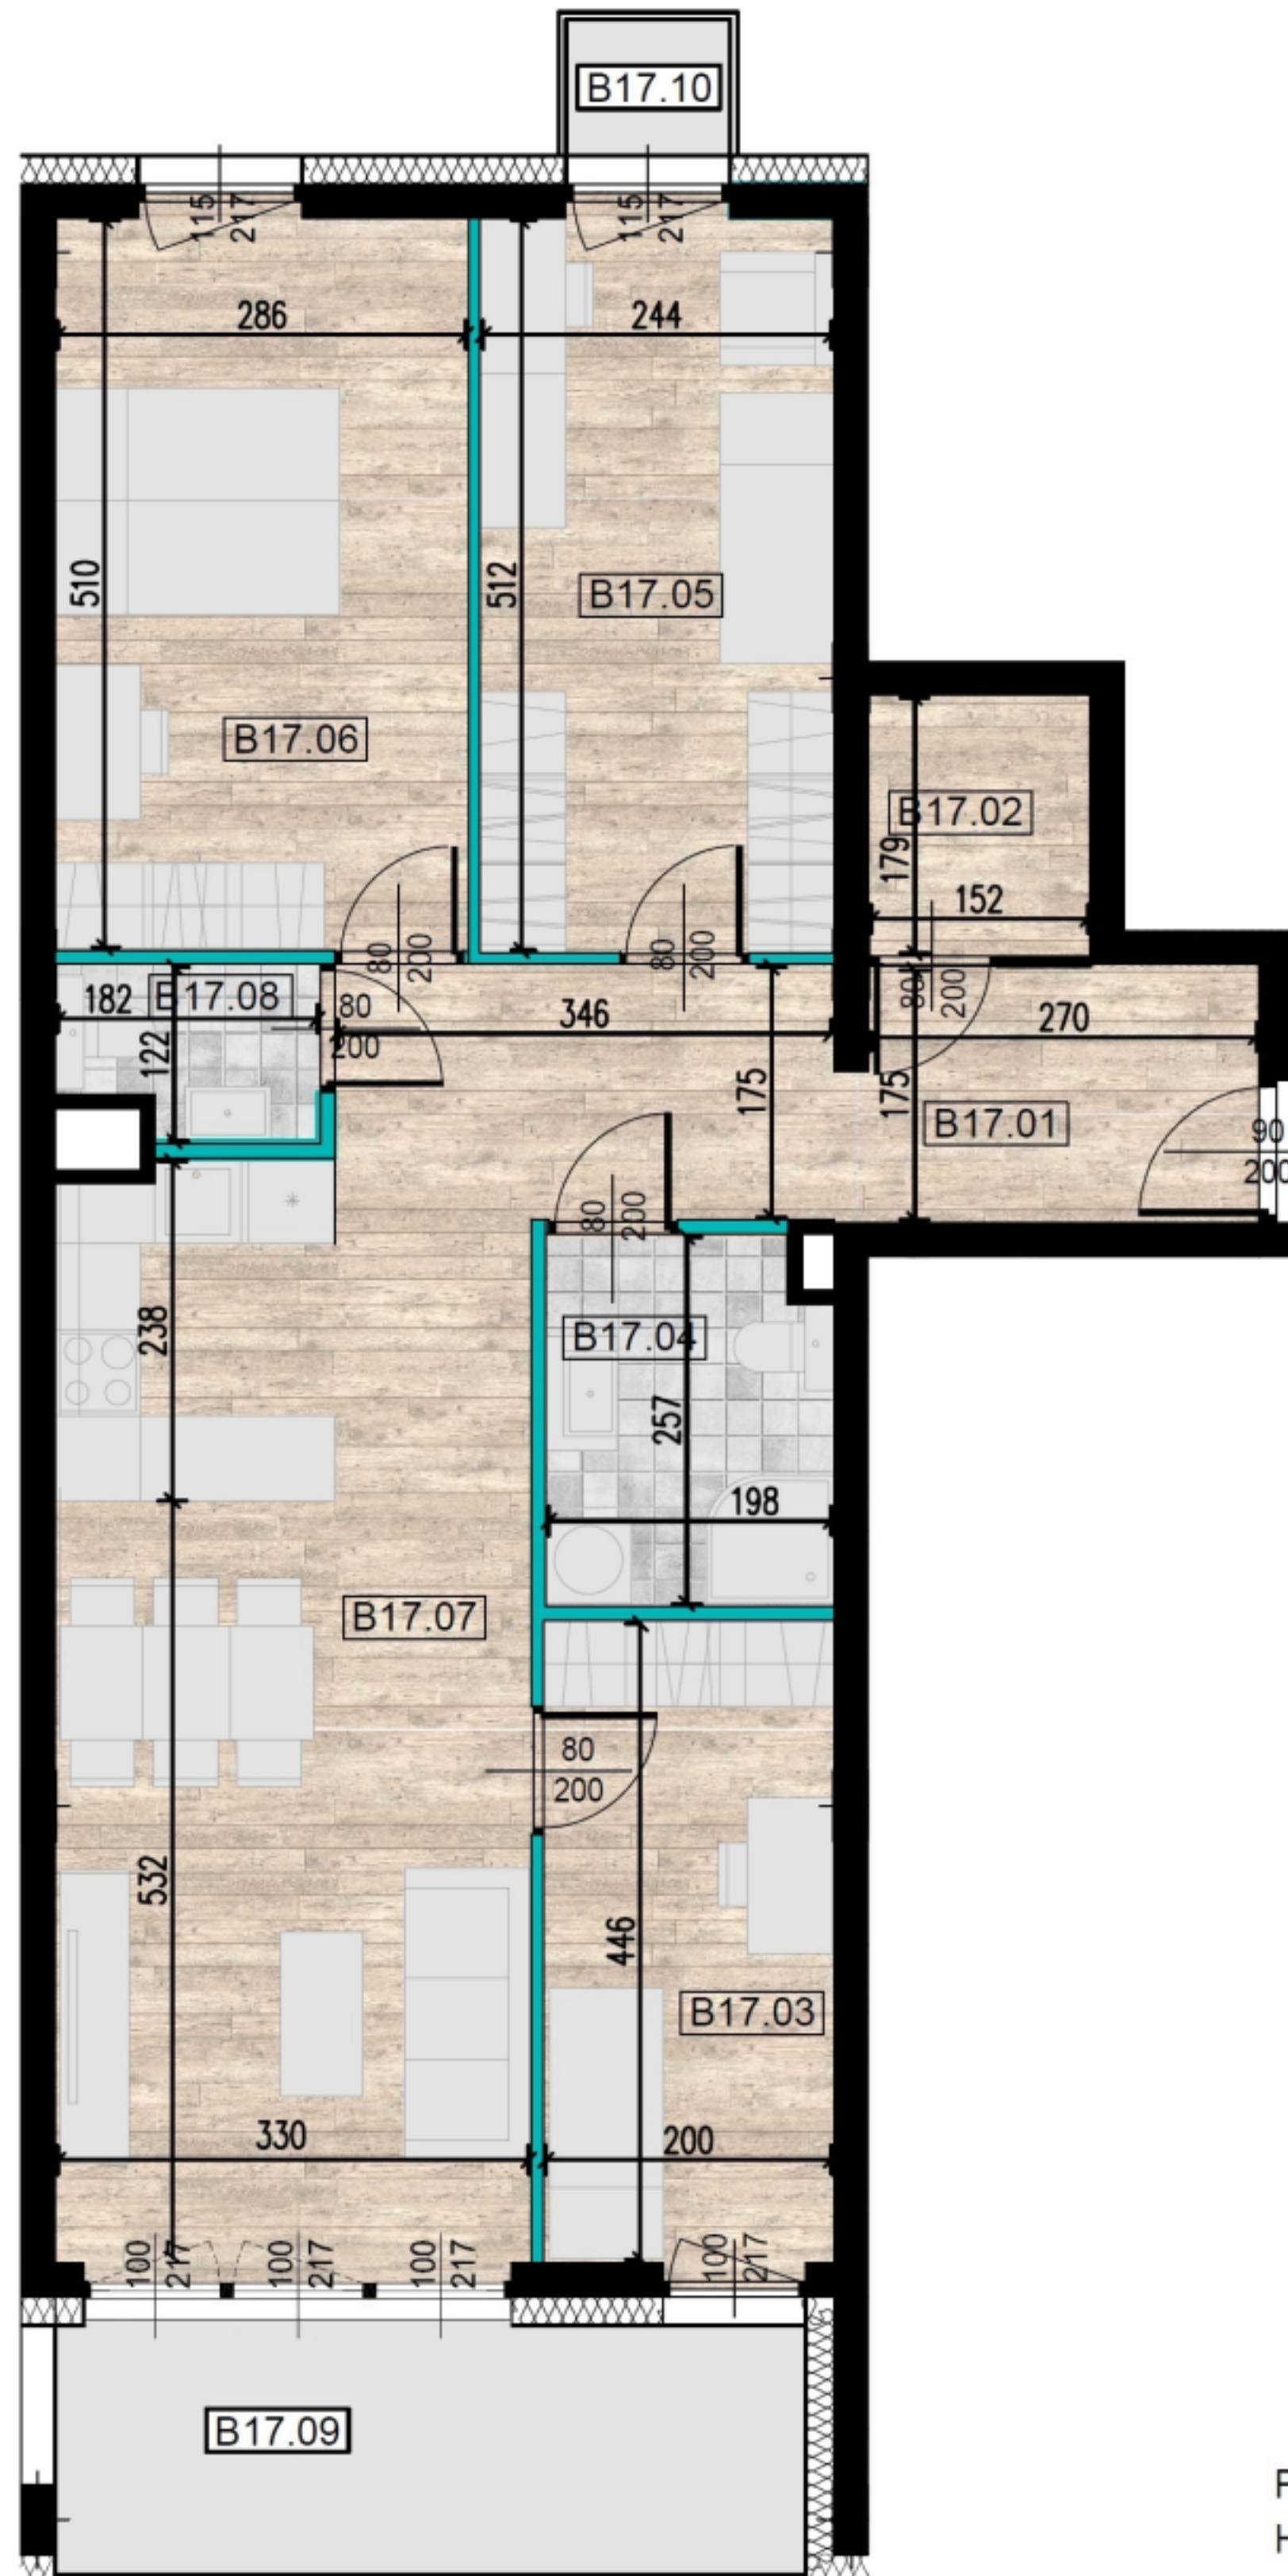

ŚCIANY KONSTRUKCYJNE

ŚCIANY DZIAŁOWE

PRZEDSTAWIONE WYPOSAŻENIE I URZĄDZENIA SANITARNE NIE STANOWIĄ OFERTY HANDLOWEJ. ARANŻACJA MIESZKAŃ MA CHARAKTER POGLĄDOWY.

BUDYNEK B

PIĘTRO III

MIESZKANIE B17

ILOŚĆ POKOI: 4

POWIERZCHNIE:

NR	POMIESZCZENIE	m ²
B17.01	HOL	10,70
B17.02	GARDEROBA	2,80
B17.03	SYPIALNIA 1	9,00
B17.04	ŁAZIENKA	5,10
B17.05	SYPIALNIA 2	14,70
B17.06	SYPIALNIA 3	12,60
B17.07	POKÓJ DZIENNY Z ANEKSEM KUCHENNYM	25,50
B17.08	TOALETA	2,10
	Σ	82,50
B17.09	LOGGIA	9,46
B17.10	BALKON	1,09

ADRES BIURA SPRZEDAŻY
UL. WIERTNICZA 24A/79
40-304 KATOWICE
TEL: 794 210 300
E-MAIL: biuro@lwowska14.pl



tętowski
development