
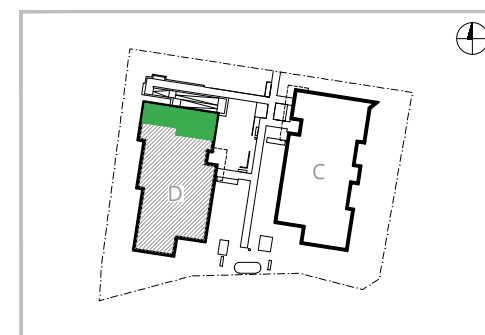
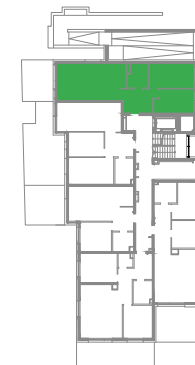


ul. Przybyszewskiego Kraków

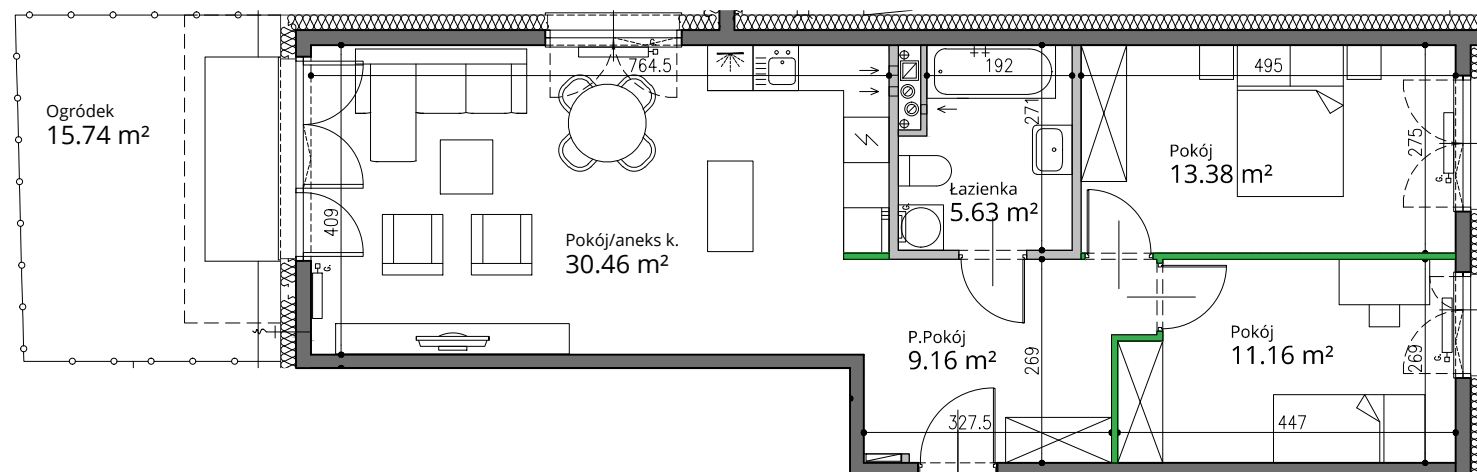

Budynek - D Piętro - 0 Nr lokalu - 25

### Legenda:

- Ściany działowe nadające się do demontażu
- Ściany działowe
- Ściany konstrukcyjne

### Uwagi:

Przy obliczaniu powierzchni uwzględniono normę PN-ISO 9836.  
Powierzchnia ogródków może ulec zmianie o 5%.  
Wymiary podano w stanie wykończonym.  
Przedstawiona aranżacja lokalu jest przykładowa, rysunki w tym zakresie mają charakter informacyjny i nie stanowią oferty w rozumieniu przepisów Kodeksu Cywilnego.

Pokój/aneks k.	30.46 m <sup>2</sup>
Pokój	13.38 m <sup>2</sup>
Pokój	11.16 m <sup>2</sup>
P.Pokój	9.16 m <sup>2</sup>
Łazienka	5.63 m <sup>2</sup>
Pow. Pod ścianami działowymi demontowanymi	0.97 m <sup>2</sup>
<b>Pow. użytkowa -</b>	<b>70.75 m<sup>2</sup></b>
Ogródek	15.74 m <sup>2</sup>

Biuro sprzedaży: ul. Armii Krajowej 19, tel.: 12 639 57 00

**EKOPARK**

[www.ekopark.pl](http://www.ekopark.pl)