


INWESTOR:  
 Acciona Nieruchomości Sp. z o.o.  
 ul. Lwowska 19, 00-660 Warszawa  
 Biuro Sprzedaży:  
 ul. Zbożowa 56, 81-020 Gdynia  
 Tel. + 48 725 151 520  
 www.acciona-nieruchomosci.pl


ZBOŻOWA 67, BUDYNEK D  
 BUDYNEK MIESZKALNY Z GARAŻEM PODZIEMNYM  
 LOKALIZACJA - UL. ZBOŻOWA, GDYNIA

ZESTAWIENIE POMIESZCZEŃ

1	HOL	8,34m <sup>2</sup>
2	SALON Z ANEKSEM KUCHENNYM	21,50m <sup>2</sup>
3	ŁAZIENKA	5,94m <sup>2</sup>
4	SYPIALNIA	12,97m <sup>2</sup>
5	SYPIALNIA	19,71m <sup>2</sup>
6	ŁAZIENKA	4,57m <sup>2</sup>
POWIERZCHNIA UŻYTKOWA		73,03m <sup>2</sup>

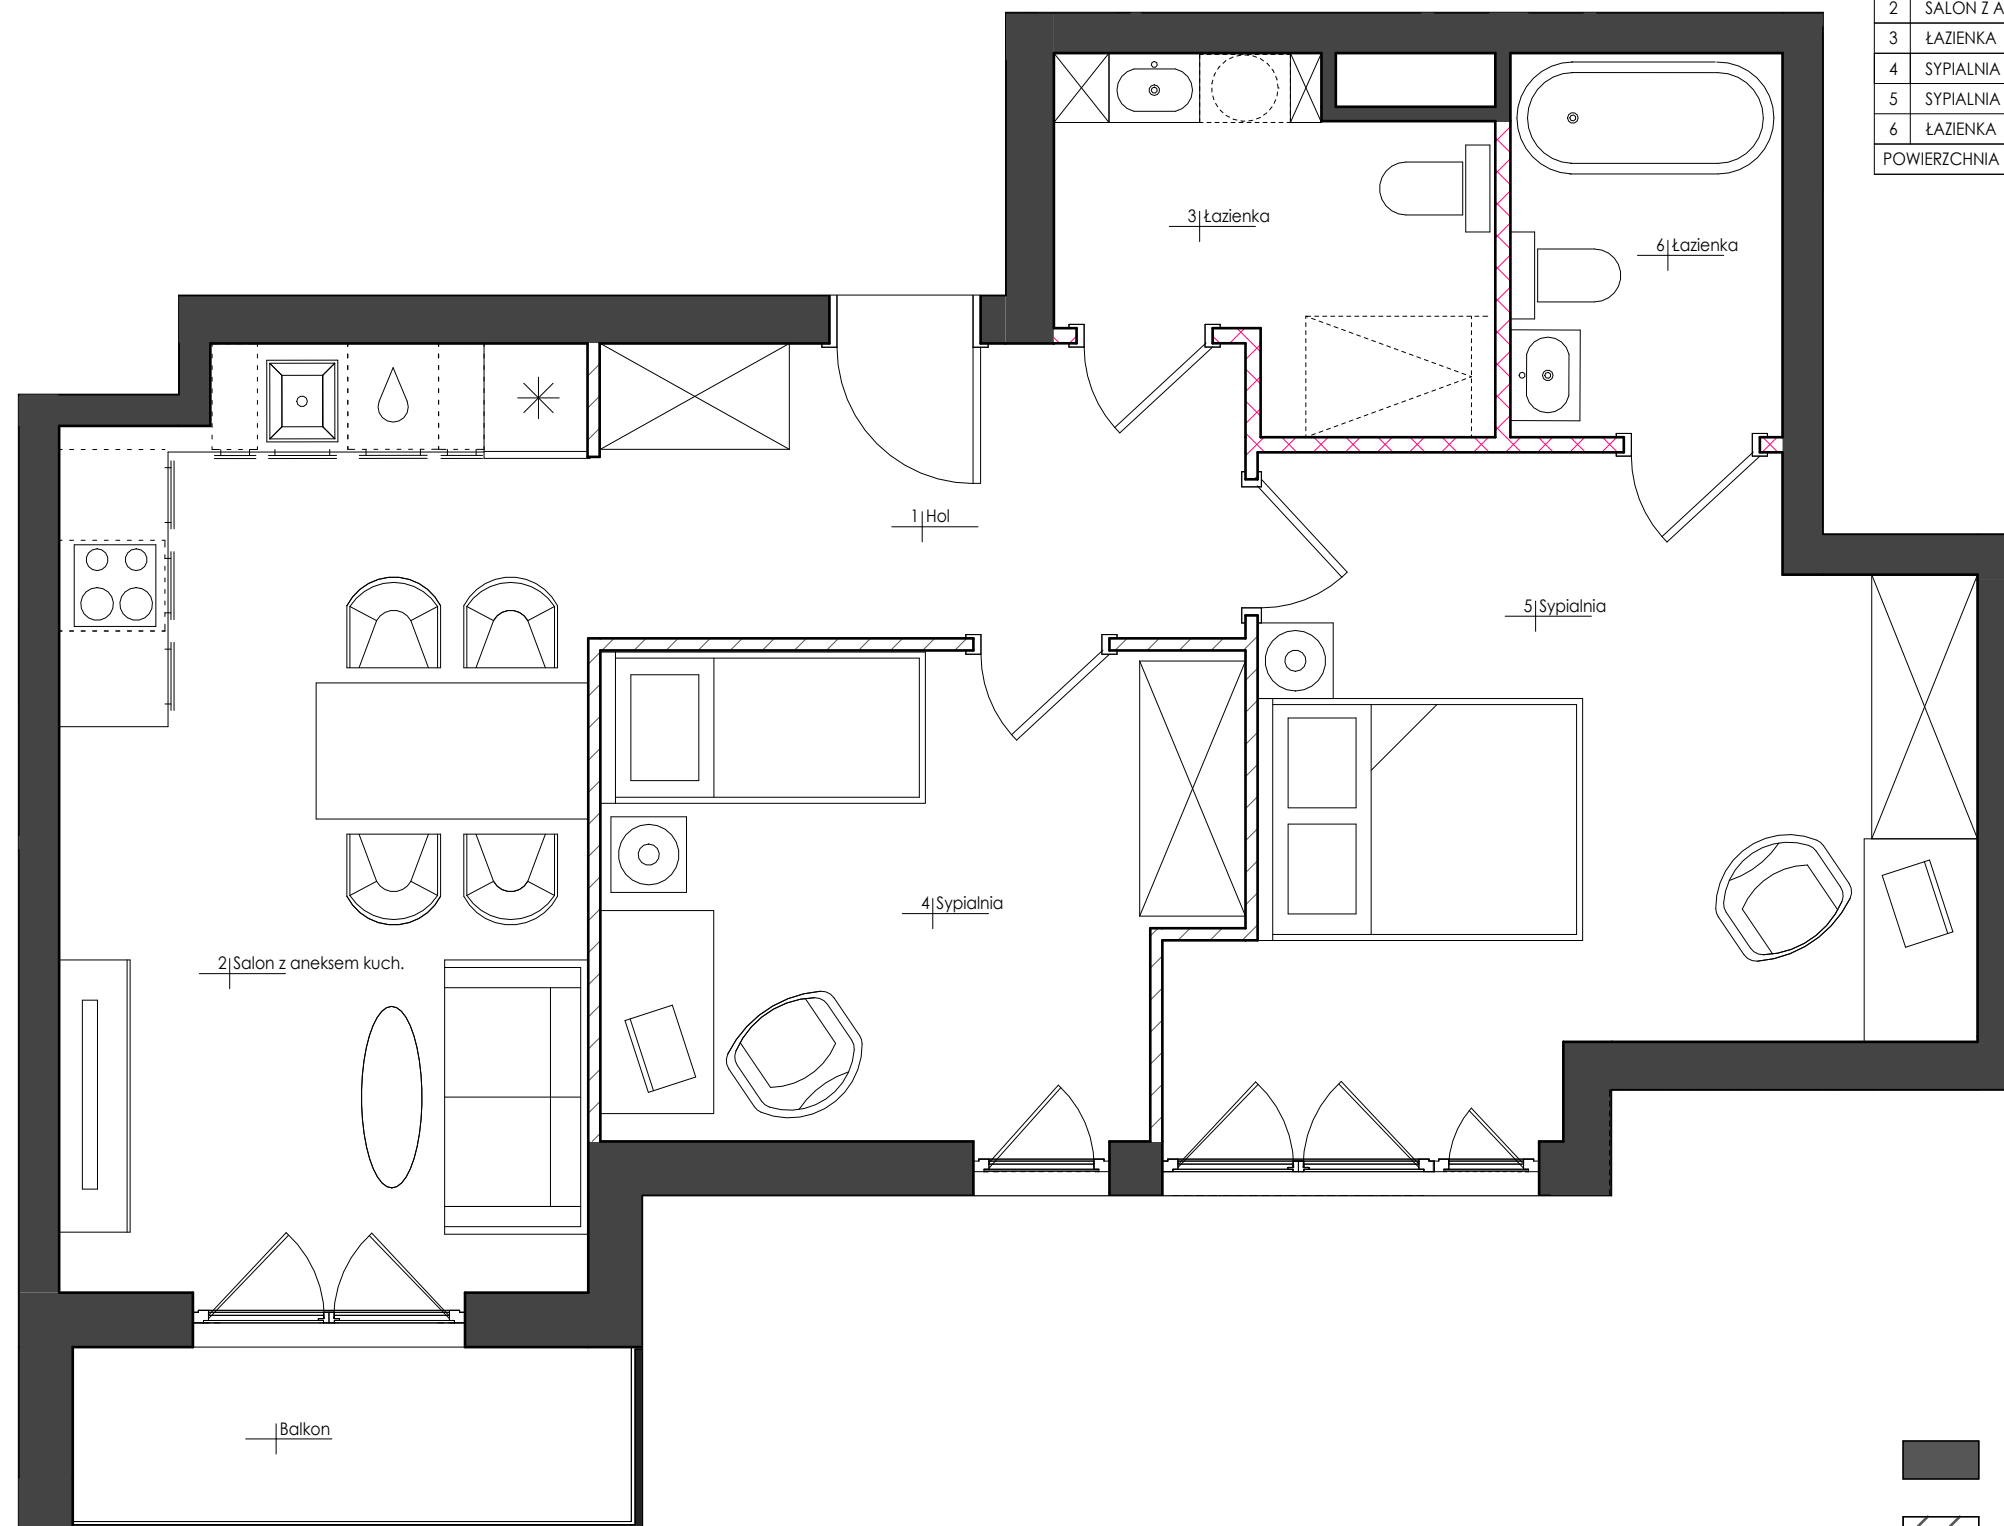

- ŚCIANY NIEPODLEGAJĄCE ZMIANOM ARANŻACYJNYM
- ŚCIANY PODLEGAJĄCE ZMIANOM ARANŻACYJNYM
- ŚCIANY WYDZIELAJĄCE SANITARIAT

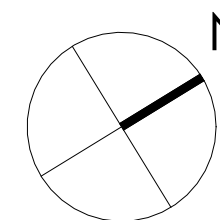

KONDYGNACJA +5

NR BUDYNKU	PIĘTRO	NR LOKALU
67	4	M/64

TYP MIESZKANIA	3-POKOJOWE
POWIERZCHNIA UŻYTKOWA	73,03m <sup>2</sup>
POW. POD ŚCIANAMI DO ARANŻACJI	1,08m <sup>2</sup>
POWIERZCHNIA ROZLICZENIOWA	74,11m <sup>2</sup>

UWAGI

Powierzchnia użytkowa lokalu jest określona zgodnie z zasadami zawartymi w polskiej normie PN-ISO 9836:2015-12 z uwzględnieniem obowiązujących przepisów prawa. Szczegółowe zasady rozliczenia powierzchni użytkowej/rozliczeniowej znajdują się w umowie deweloperskiej/przedwstępnej. Przedstawiona na karcie aranżacja lokalu ma charakter przykładowy. Wrysowane wyposażenie: meble, wewnętrzna stolarka drzwiowa oraz elementy białego montażu służą celom prezentacji i nie stanowią zobowiązania umownego. Rozkład, wielkość i sposób/kierunek otwierania okien i drzwi a także położenie sanitariatów jest poglądowe i może ulegać modyfikacjom.

SKALA 1:50 20.05.2023

Pracownia Projektowa Front Sp. z o.o.  
 Al. Zwycięstwa 96/98 PPNT bud.2, lok. D-11  
 Gdynia 81-451