
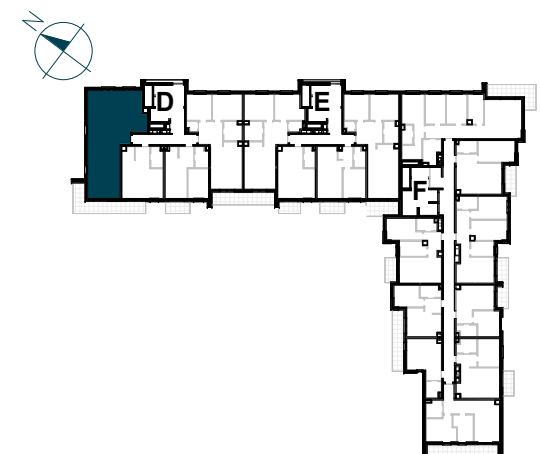


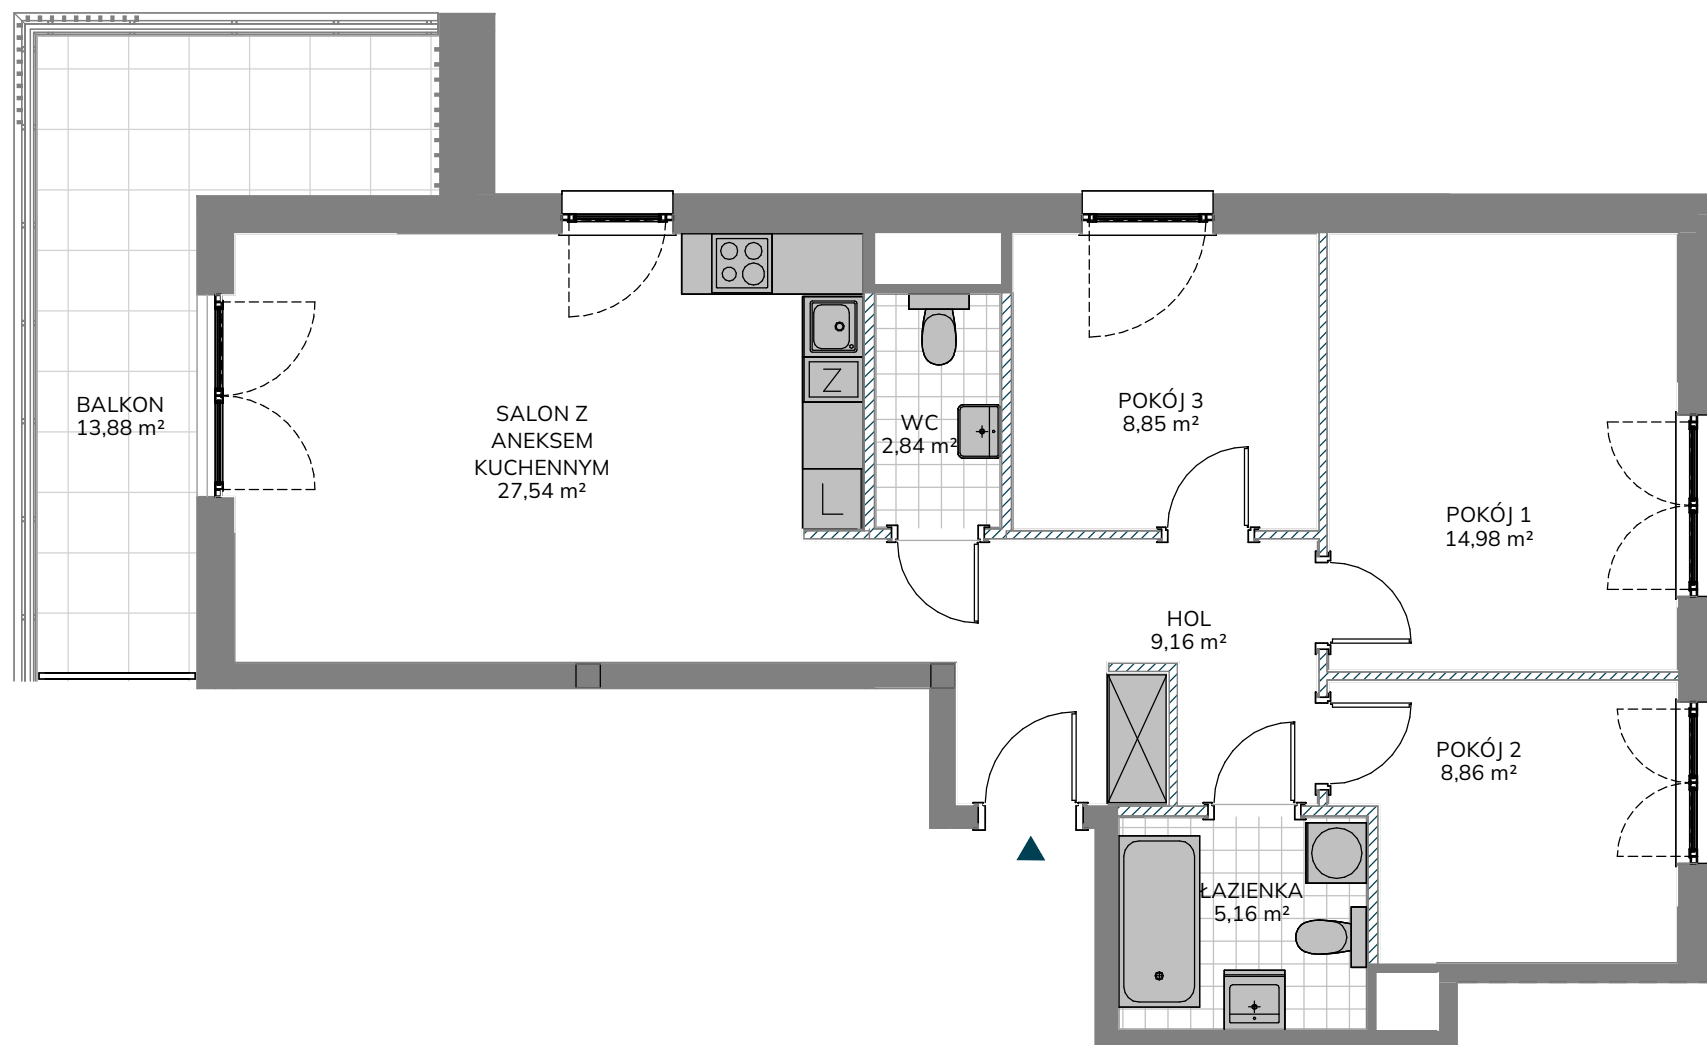

NR LOKALU MIESZKALNEGO D/28

KLATKA D

PIĘTRO 7

LICZBA POKOI 4

ZESTAWIENIE POWIERZCHNI

HOL 9,16 m²

SALON Z ANEKSEM KUCHENNYM 27,54 m²

POKÓJ 1 14,98 m²

POKÓJ 2 8,86 m²

POKÓJ 3 8,85 m²

ŁAZIENKA 5,16 m²

WC 2,84 m²

POWIERZCHNIA UŻYTKOWA
LOKALU MIESZKALNEGO 77,39 m²

POWIERZCHNIA POD ŚCIANKAMI
DZIAŁOWYMI 2,93 m²

POWIERZCHNIA LOKALU
MIESZKALNEGO 80,32 m²

BALKON 13,88 m²