
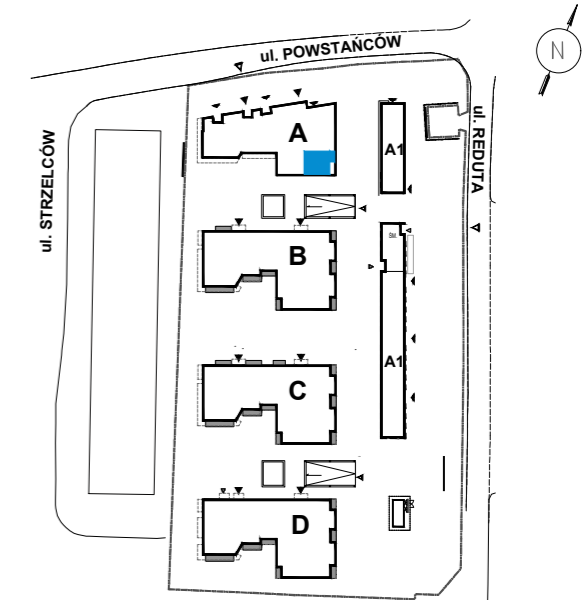


Powierzchnia użytkowa lokali oraz pomieszczeń określona jest przy uwzględnieniu treści Polskiej Normy PN-ISO 9836:2015. Informacje zawarte w katalogu nie stanowią oferty w rozumieniu Kodeksu Cywilnego, a dane w nim zawarte mają charakter informacyjny i mogą ulec zmianie.

M6 ▶

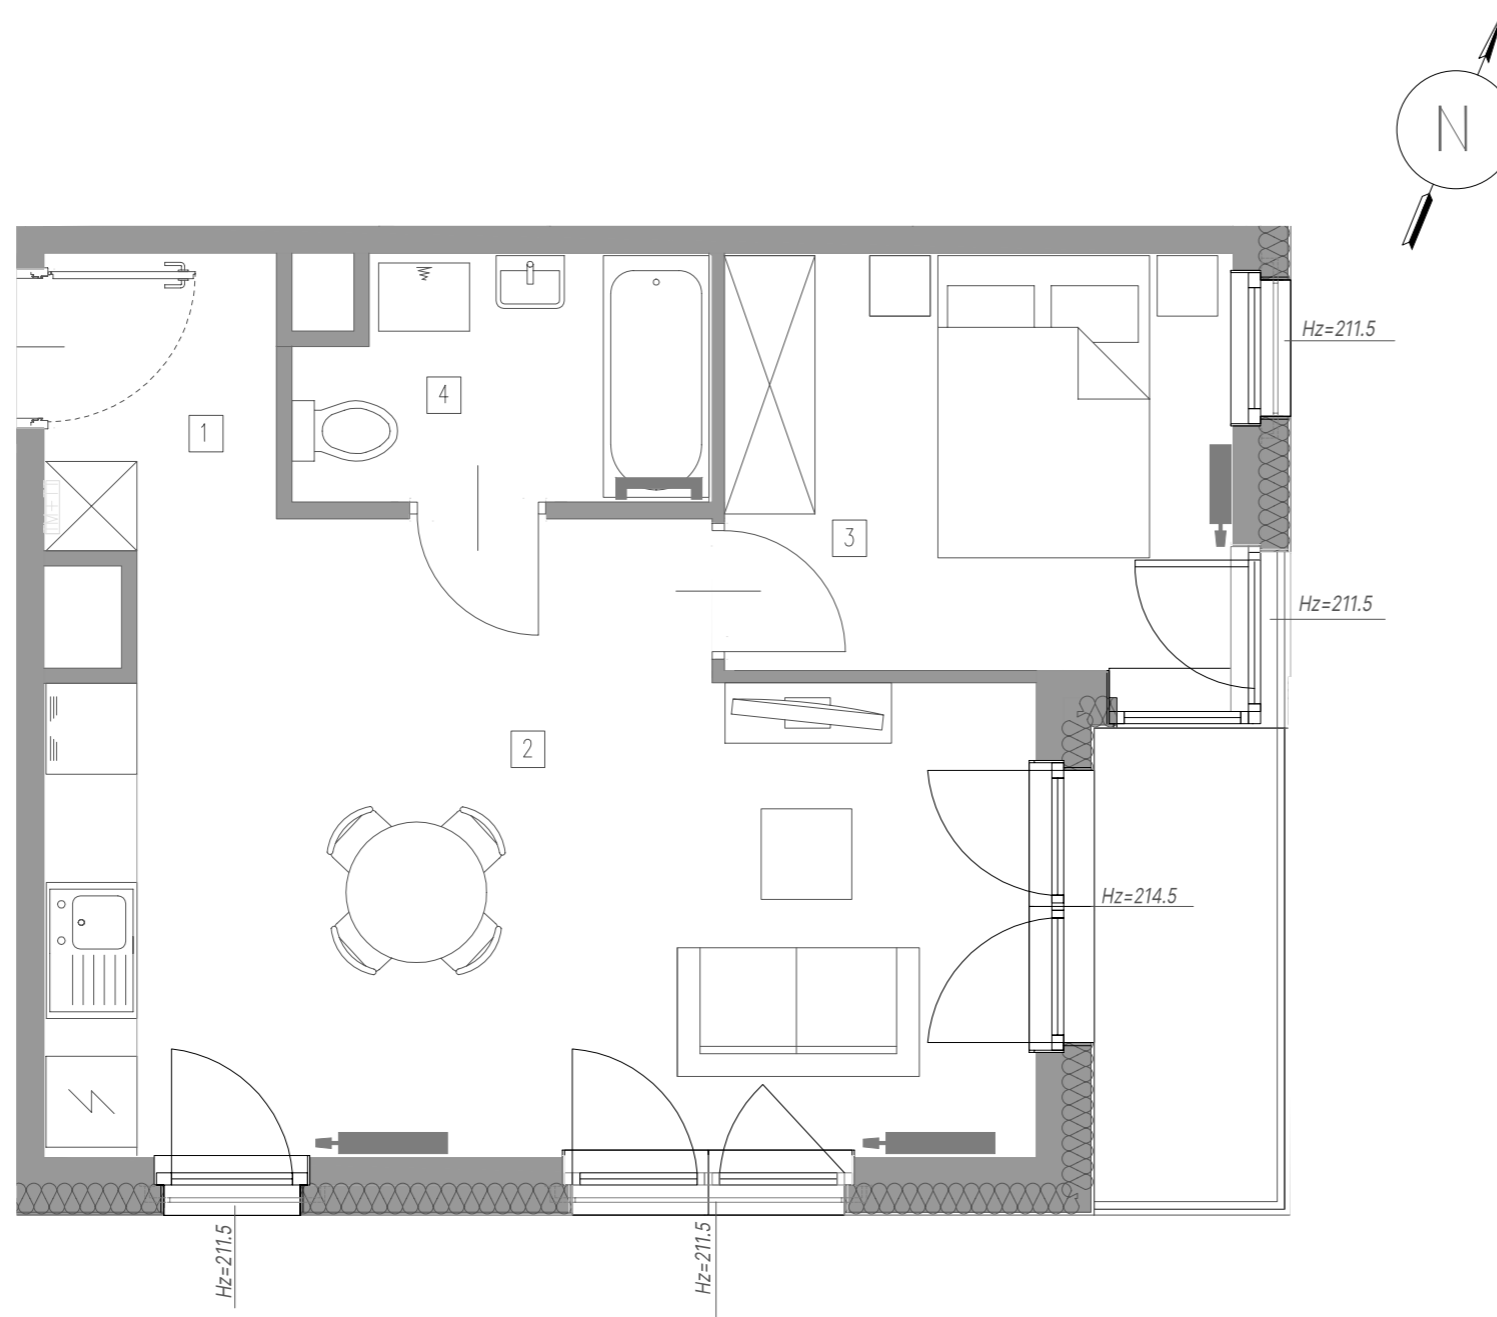

↳ Powierzchnie:

1 → Przedpokój	2,97 m ²
2 → Pokój dzienny/aneks kuchenny	24,35 m ²
3 → Sypialnia	9,18 m ²
4 → Łazienka	4,22 m ²
Powierzchnia użytkowa:	40,72 m²
Loggia:	3,79 m ²

↳ Biuro sprzedaży MFC Development

ul. Bułgarska 15/U1
30-409 Kraków
T: +48 456 456 115
E: sprzedaz@mfcgroup.com.pl

WWW.STRZELCOW28.PL