


LOKAL: B59

PIĘTRO: 4

KLATKA: B

METRAŻ: 70,08m²

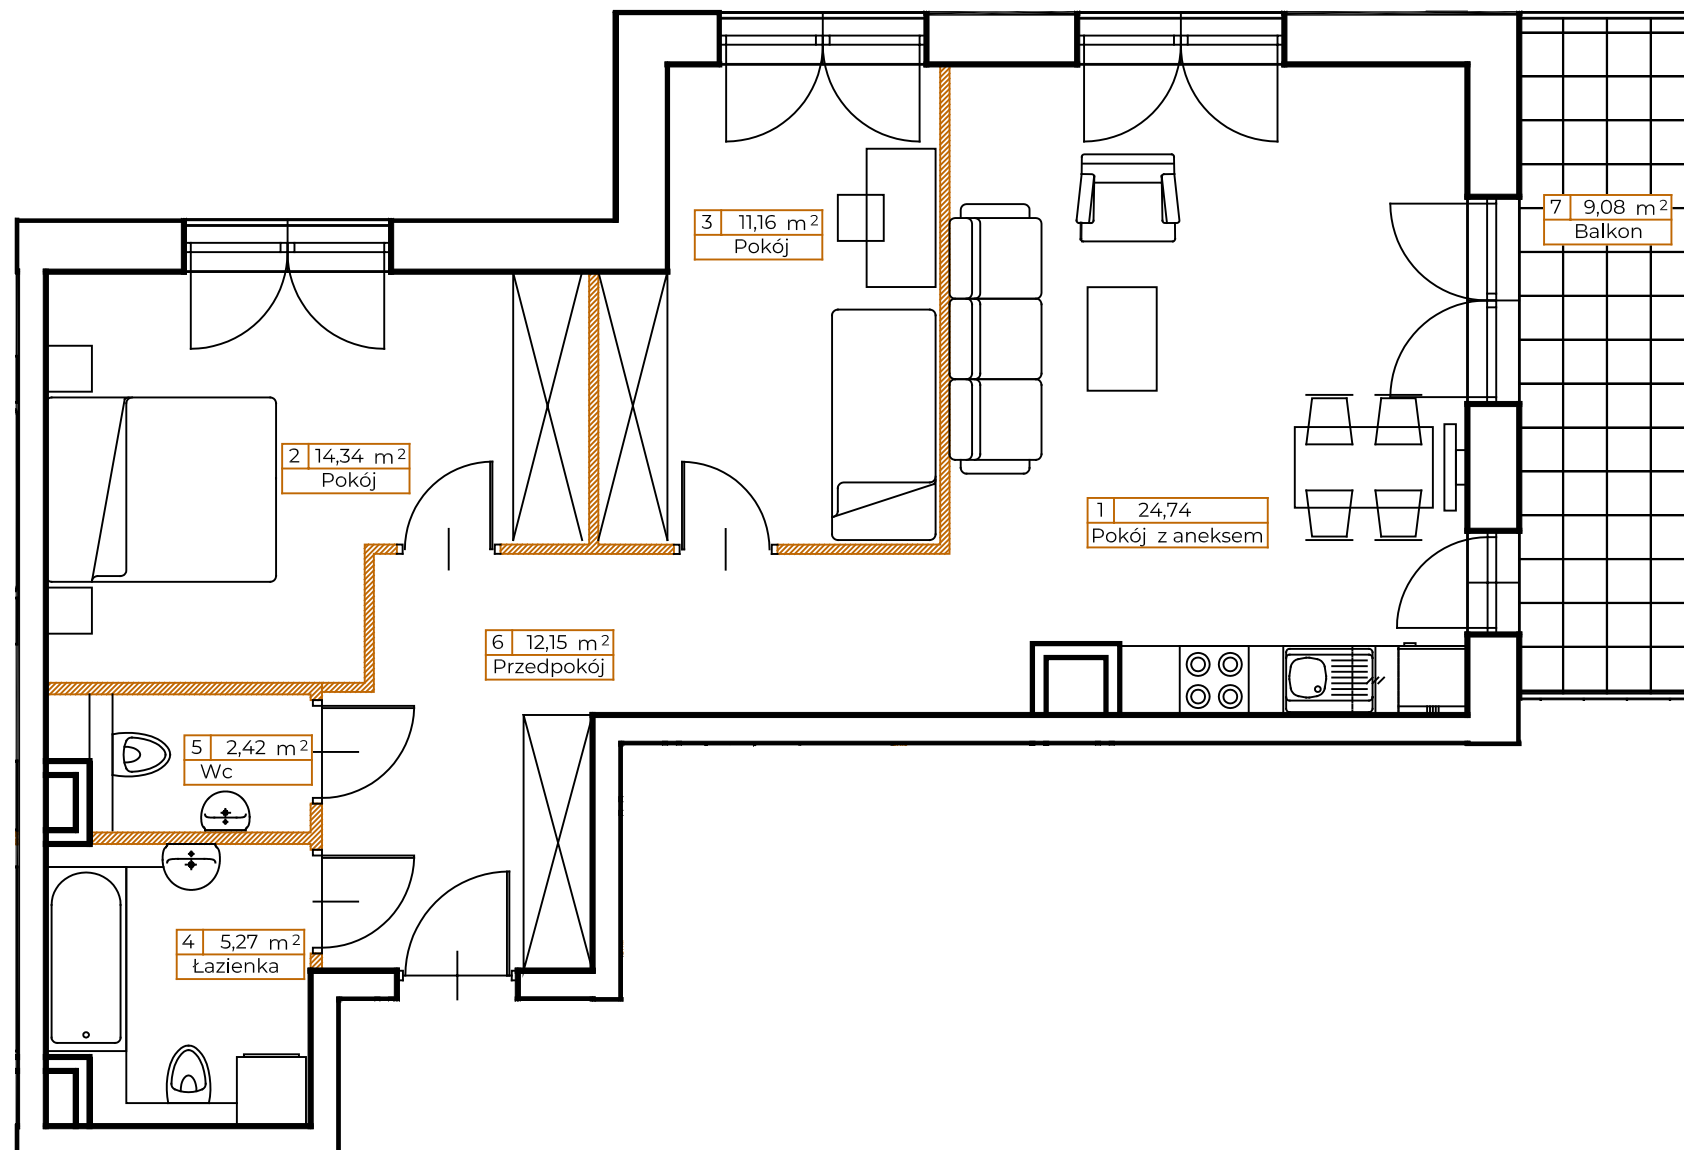


N

● ściany nośne

● ściany działowe

0 0.5m 1m

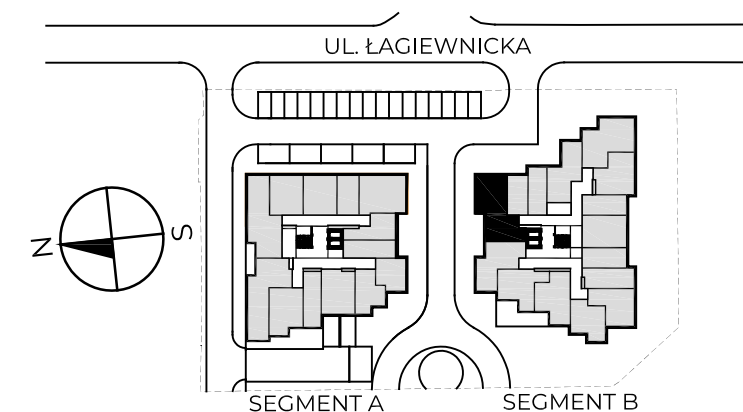

| | |
|--------------------|----------------------|
| 1. Pokój z aneksem | 24,74 m ² |
| 2. Pokój | 14,34 m ² |
| 3. Pokój | 11,16 m ² |
| 4. Łazienka | 5,27 m ² |
| 5. Wc | 2,42 m ² |
| 6. Przedpokój | 12,15 m ² |

POWIERZCHNIA UŻYTKOWA 70,08 m²

7. Balkon 9,08 m²

KONTAKT: SPRZEDAZ@NOVYMATECZNY.PL

TEL. +48 533 744 899

Powierzchnia użytkowa pomieszczeń podana jest zgodnie z rozporządzeniem Ministra Rozwoju w sprawie szczegółowego zakresu i formy projektu budowlanego z dnia 11 września 2020r. (Dz.U. z 2020 poz.1609) oraz zgodnie z PN-ISO 9836:2022-07. Wymiary i powierzchnie lokali w dalszy etapie projektowania mogą ulec nieznacznym zmianom. Podane wymiary są wymiarami w świetle pionowych przegród (ścian) w stanie surowym. Urządzenia elektryczne, sanitarne i drzwi wewnętrzne nie stanowią wyposażenia lokali, a ich rozmieszczenie jest przykładowe. Przedstawione plany mają charakter wyłącznie informacyjny i nie stanowią oferty w rozumieniu Kodeksu Cywilnego. Projekt chroniony prawem autorskim

 NOVYMATECZNY.PL