


Murapol Zielony Żurawiniec

Poznań | ul. Sielawy

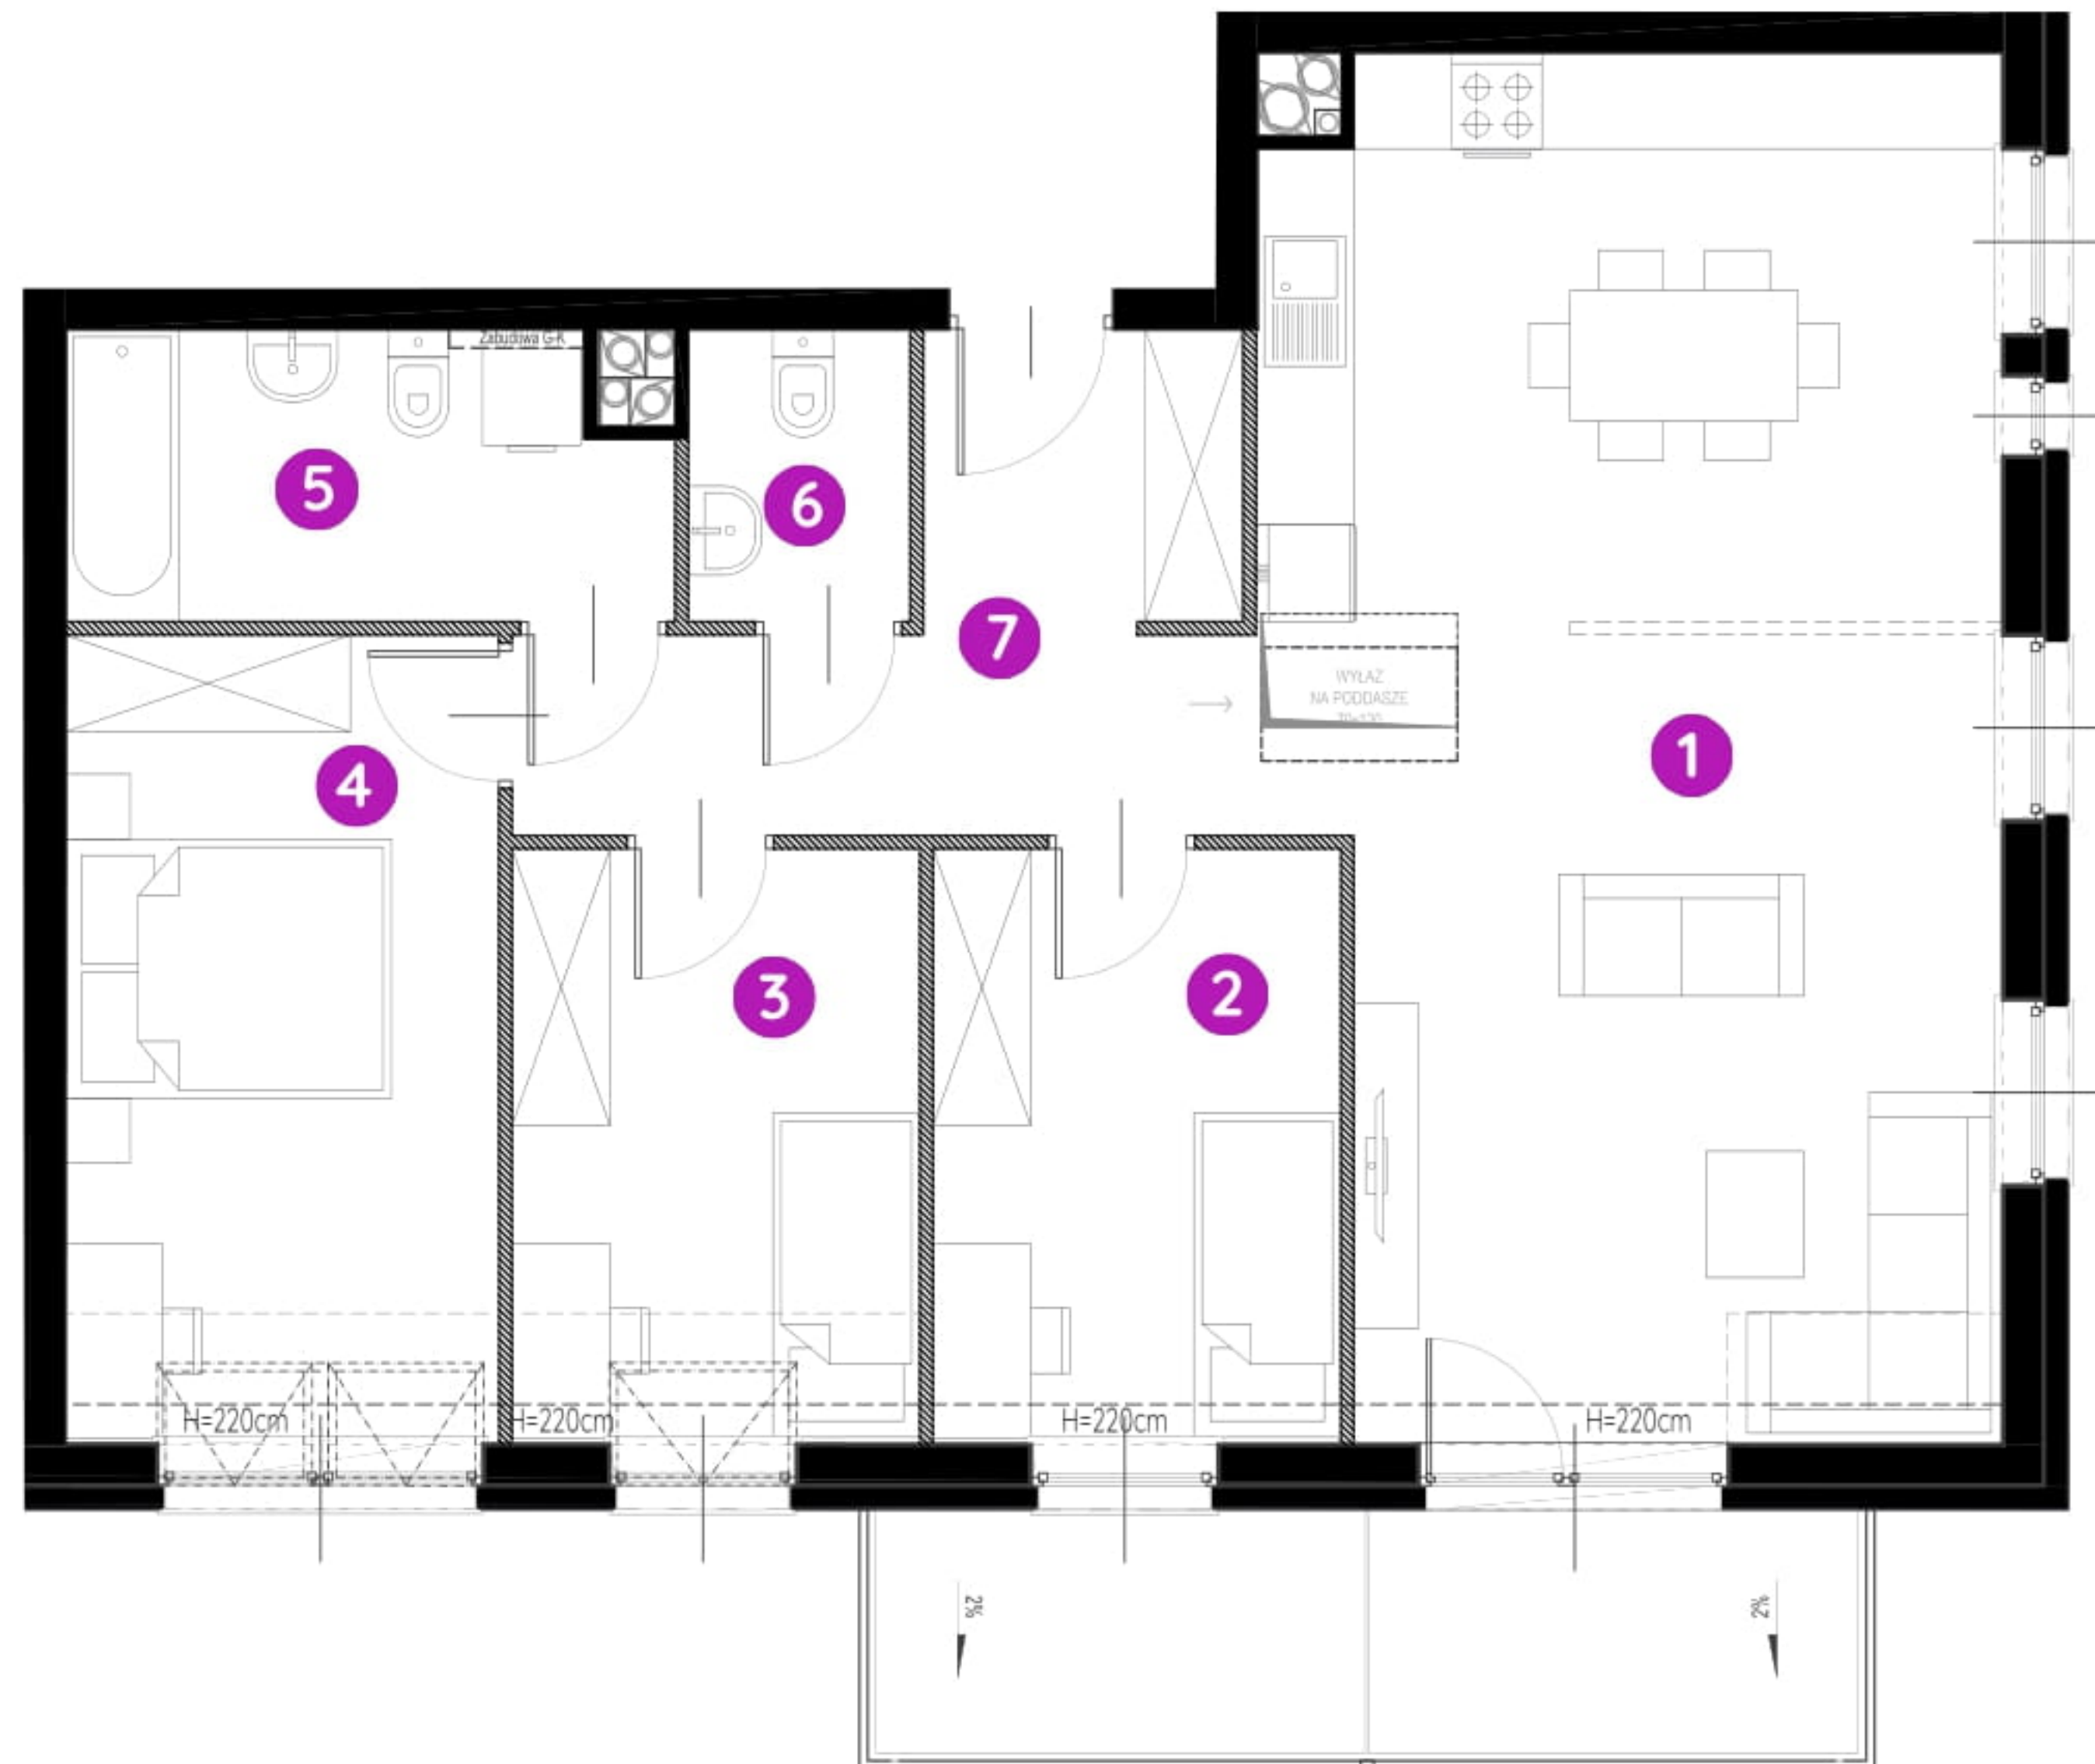


mieszkanie **5.A.4.09**

piętro **4**

budynek **5**

1. salon z aneksem kuch.	36,20 m²
2. sypialnia	9,01 m²
3. sypialnia	8,72 m²
4. sypialnia	12,78m²
5. łazienka	6,12 m²
6. wc	2,37 m²
7. korytarz	9,10 m²

 powierzchnia ścian działowych nadających się do demontażu **3,05 m²**

metraż **87,35 m²**


balkon **9,00 m²**



0 1 2 5m

Podziałka podana z tolerancją +/- 5%

Aranżacja mieszkania ma charakter poglądowy.

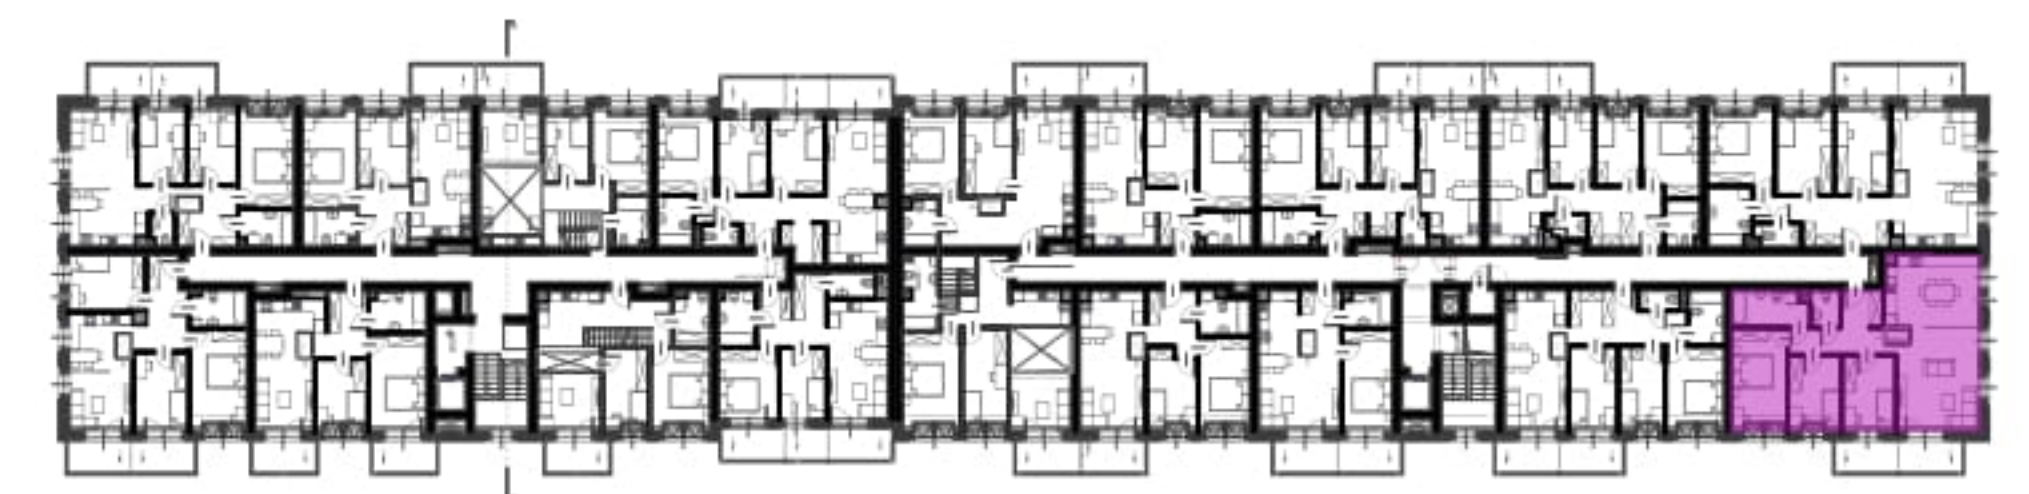

Biuro Sprzedaży: Poznań, ul. Sielawy 25 - **T: 061 826 69 84, M: poznan@murapol.pl**. Centrala: Bielsko-Biała, ul. Partyzantów 51, T: 33 819 33 33, M: sekretariat@murapol.pl, **murapol.pl**

UWAGA: Powierzchnia liczona wg PN-ISO 9836; 1997. Na etapie projektu wykonawczego i realizacji obiektu mogą wystąpić korekty w powierzchni lokali i układzie ścian, powierzchnia liczona w stanie wykończonym. Do obliczeń przyjęto 1,5 cm tynku. Do powierzchni użytkowej lokalu wlicza się powierzchnię pod ścianami działowymi, nadającymi się do demontażu.