




apartamenty
opolska



Mieszkanie
M.383

Liczba pokoi
2

Piętro
27

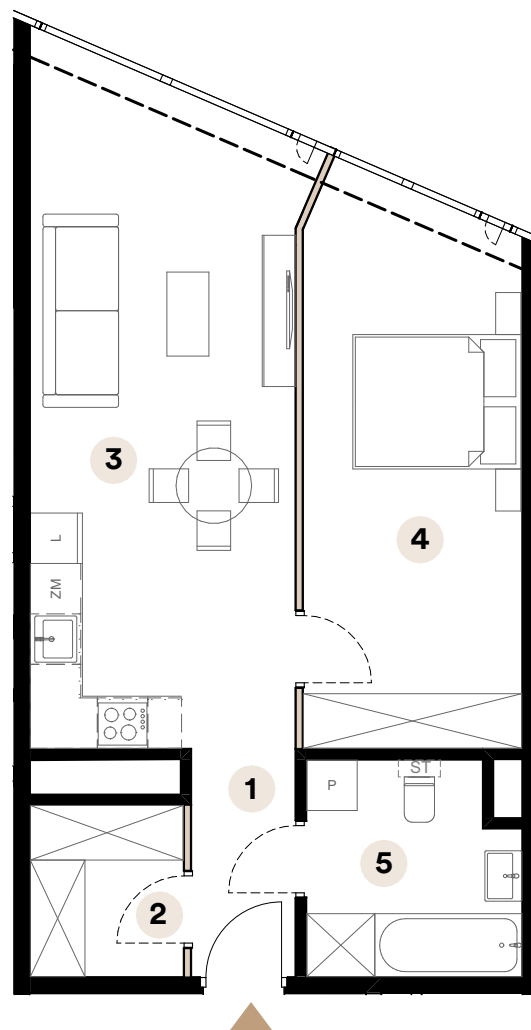


Powierzchnia użytkowa

55,60 m²

1	Przedpokój	3,34 m ²
2	Garderoba	3,71 m ²
3	Salon z aneksem kuchennym	25,18 m ²
4	Sypialnia	17,16 m ²
5	Łazienka	6,21 m ²

Umiejscowienie mieszkania na kondygnacji

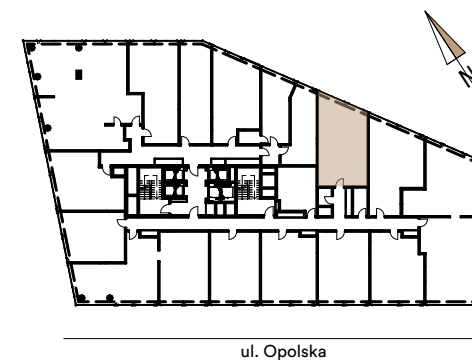

ul. Opolska

Skala 1:90



■ Ściany działowe

Biuro sprzedaży

ul. Opolska 40
40-084 Katowice

katowice@trustinvestment.pl

+48 600 700 713

www. o27.pl

Powierzchnie pomieszczeń zgodnie z Polską Normą PN - ISO 9836:2022:07. Niniejsza karta katalogowa przedstawia przykładową aranżację mieszkania.