



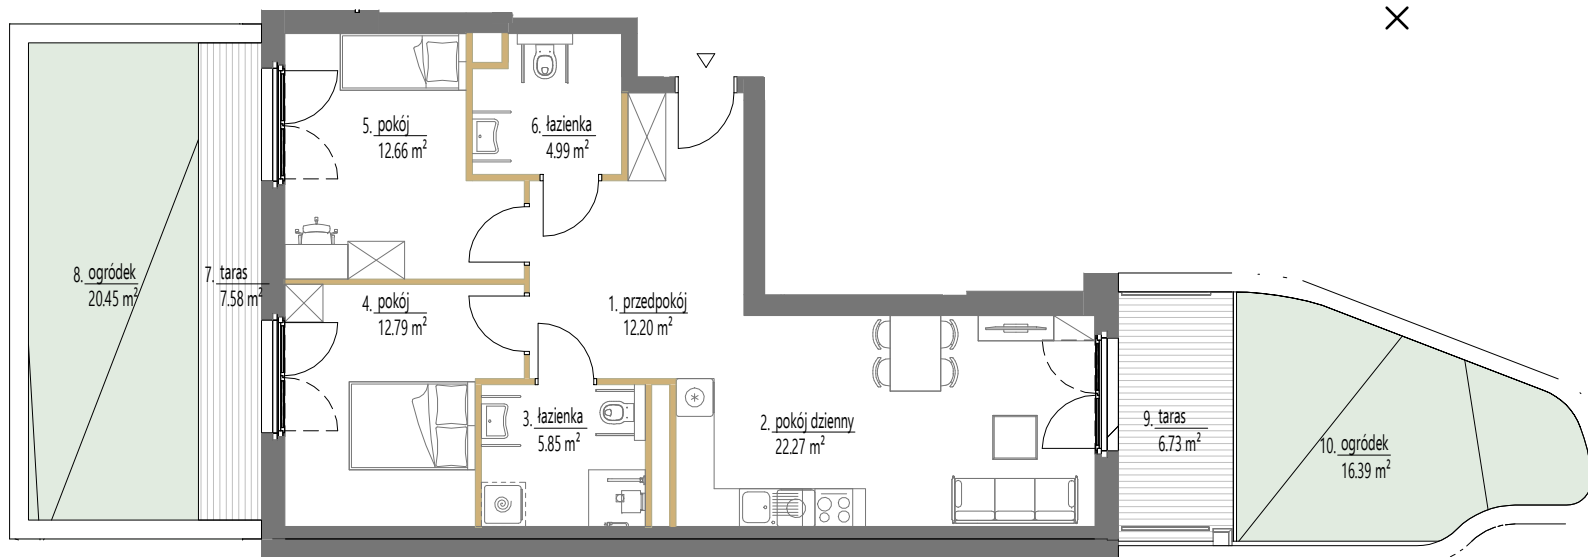

SKALA: 1:100
1 2 m
ściany działowe

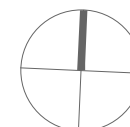

westa
INVESTMENTS

ADRES INWESTYCJI w rejonie ul. Anny Szwed-Śniadowskiej w Krakowie, www.essa-kliny.pl
BIURO SPRZEDAŻY +48 789 409 732, +48 503 903 675, sprzedaz@essa-kliny.pl
DEVELOPER: GREEN TOWN DEVELOPMENT Sp. z o. o., ul. Floriańska 15/4, 31-019 Kraków

Niniejsza karta ma charakter poglądowy i przedstawia przykładową aranżację lokalu. Rzut lokalu został przygotowany na potrzeby rezerwacji mieszkania. Ostateczna powierzchnia użytkowa lokalu ustalona będzie w trakcie pomiaru powykonawczego wg. PN-ISO 9836.

Budynek A2

Lokal mieszkalny nr	X
Powierzchnia	70,76 m ²
Piętro	0
Pokoje	3

Zestawienie powierzchni

1	przedpokój	12.20 m ²
2	pokój dzienny	22.27 m ²
3	łazienka	5.85 m ²
4	pokój	12.79 m ²
5	pokój	12.66 m ²
6	łazienka	4.99 m ²
7	taras	7.58 m ²
8	ogródek	20.45 m ²
9	taras	6.73 m ²
10	ogródek	16.39 m ²

SCHEMAT OSIEDLA



POŁOŻENIE NA KONDYGNACJI

