


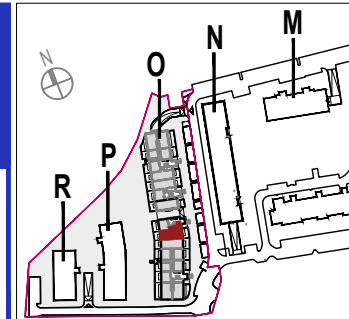

IŁOŚĆ POKÓI  
**4**  
KONDYGNACJA  
**3**



ul. KAWALERZYSTÓW




**MIESZKANIE O.2.3.08**  
powierzchnia lokalu **101,67 m<sup>2</sup>**

1 przedpokój	12,94 m <sup>2</sup>
2 pokój	14,67 m <sup>2</sup>
3 pokój	13,71 m <sup>2</sup>
4 pokój	14,15 m <sup>2</sup>
5 łazienka	8,45 m <sup>2</sup>
6 toaleta	1,55 m <sup>2</sup>
7 pokój dzienny z aneksem kuchennym	32,84 m <sup>2</sup>

powierzchnia użytkowa **98,31 m<sup>2</sup>**

powierzchnia przegród **3,36 m<sup>2</sup>**

8 balkon	7,05 m <sup>2</sup>
9 balkon	4,05 m <sup>2</sup>
łącznie powierzchnia balkonów	11,10 m <sup>2</sup>
10 pawłacz (pow. podłogi)	42,90 m <sup>2</sup>

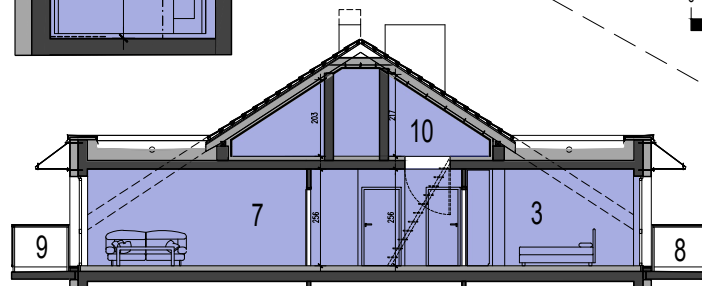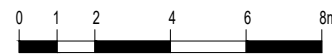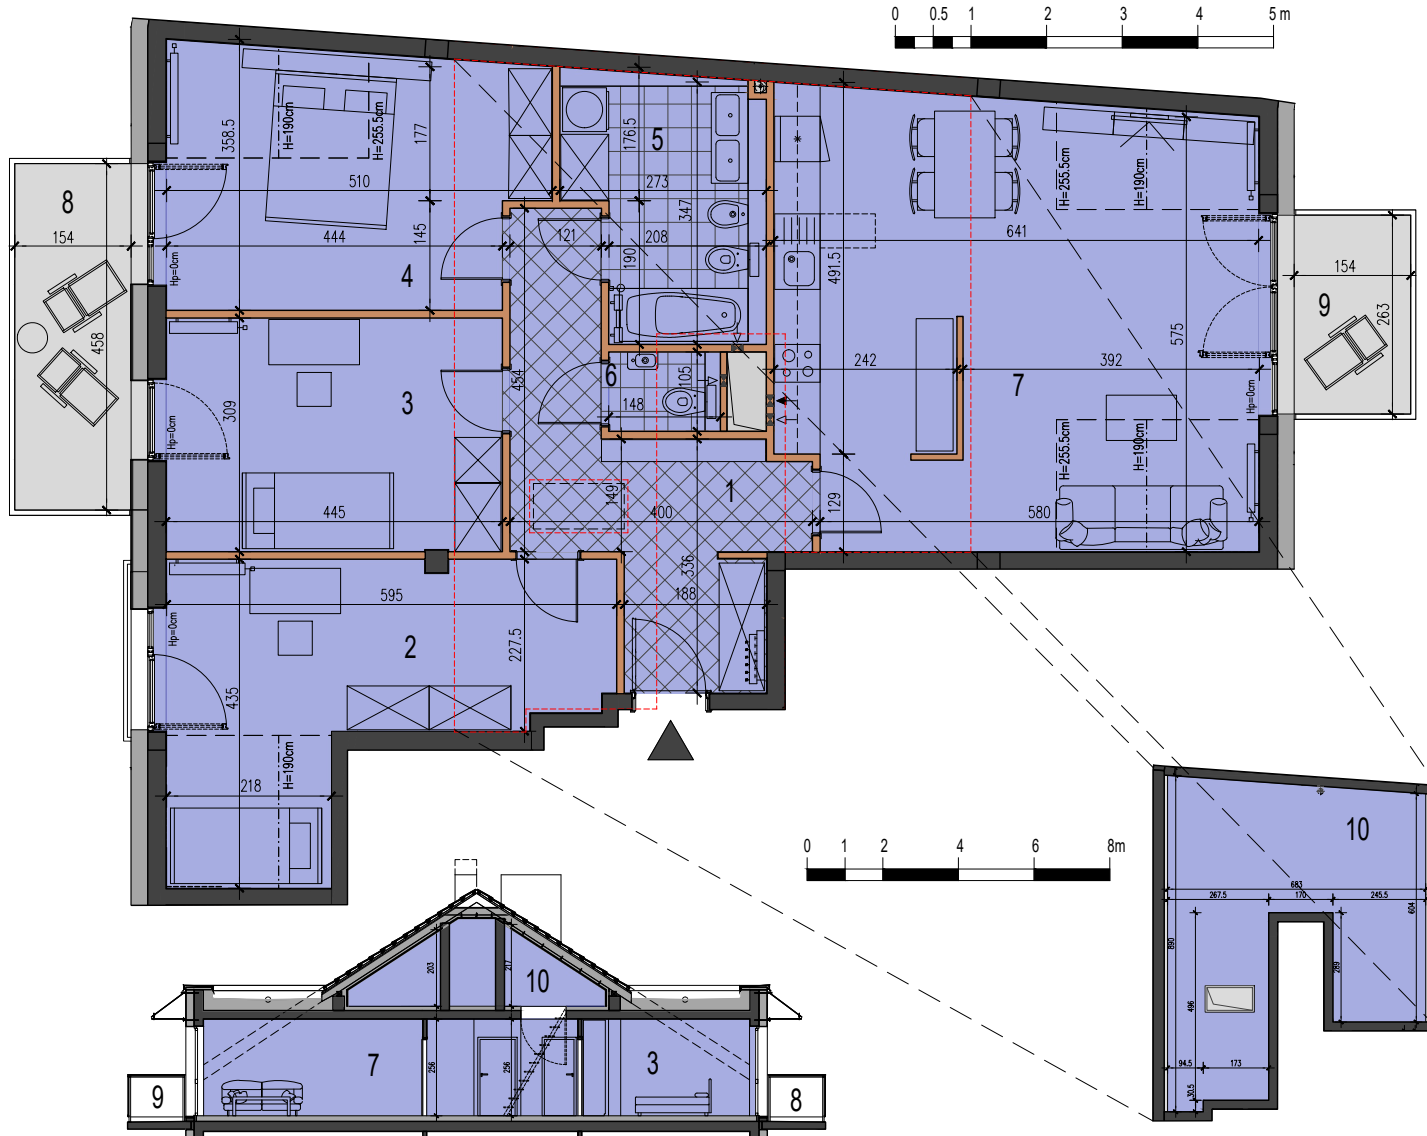

**Uwaga:** Prezentowane rzuty zostały załączone w celu przedstawienia rozkładu funkcjonalnego i należy je traktować poglądowo.

aswstudioprojektowemacieihawrylak  
**asw**  
Władysława Jagiełły 3/22.50-201 Wrocław, tel./fax. +48 726 864 649

**LEGENDA:**

konstrukcja/ ściany międzylokalowe  
ściany zewnętrzne  
ściany działowe (przegrody)

piony wodne i wentylacyjne  
taras  
komórka zewnętrzna

▼ wejście do budynku  
▼ wejście dodatkowe  
▼ wjazd do parkingu podziemnego

▼ wejście do mieszkania  
- - - pawłacz: położenie i wejście

