

POWIERZCHNIA MIESZKANIA

44,90 m²

7.1. PRZEDPOKÓJ	4,75m ²
7.2. POKÓJ Z ANEKSEM	25,79m ²
7.3. POKÓJ	9,77m ²
7.4. ŁAZIENKA	4,59m ²

POWIERZCHNIA DODATKOWA

7.5. OGRÓDEK	17,32m ²
--------------	---------------------

LOKAL MIESZKALNY NR 7 (B/M0/7)



BUDYNEK B

POWIERZCHNIA 44,90m²

ILOŚĆ POKOI 2



SCHEMAT LOKALIZACJI, SKALA 1:1500

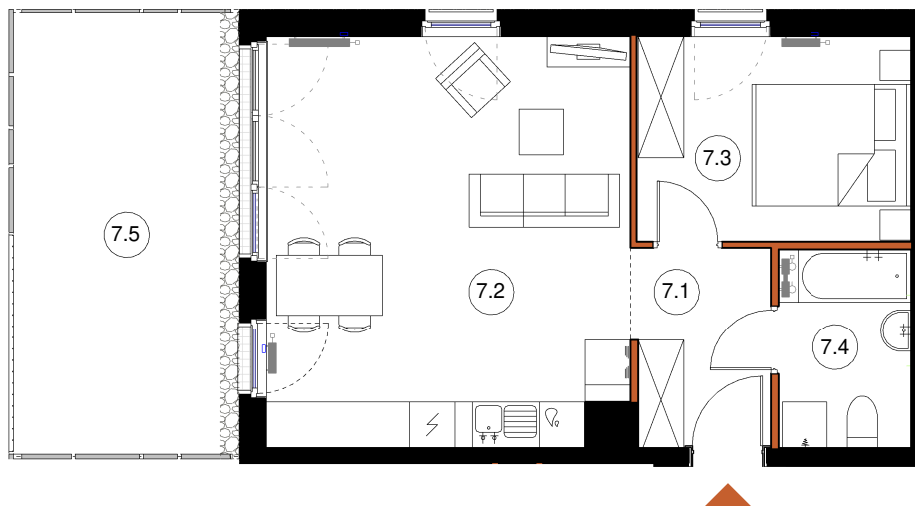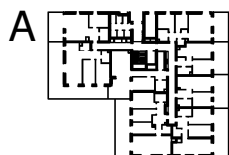

LEGENDA:

- ŚCIANY KONSTRUKCYJNE
- ŚCIANY DZIAŁOWE

TĘTNOWSKI DEVELOPMENT SP. Z O.O.
UL. WROCŁAWSKA 80, 30-017 KRAKÓW
EMAIL: BIURO@TETNOWSKI.PL
TELEFON: 12 630 99 33

ARANŻACJA WNETRZ JEST PRZYKŁADOWA

NINIEJSZA OFERTA MA CHARAKTER INFORMACYJNY I NIE STANOWI OFERTY HANDLOWEJ W ROZUMIENIU ART. 66 § 1 KODEKSU CYWILNEGO

UL. DROŹDŹOWA, KRAKÓW

PARTER

SKALA 1:100