



Sikorskiego Vita.

nr 2

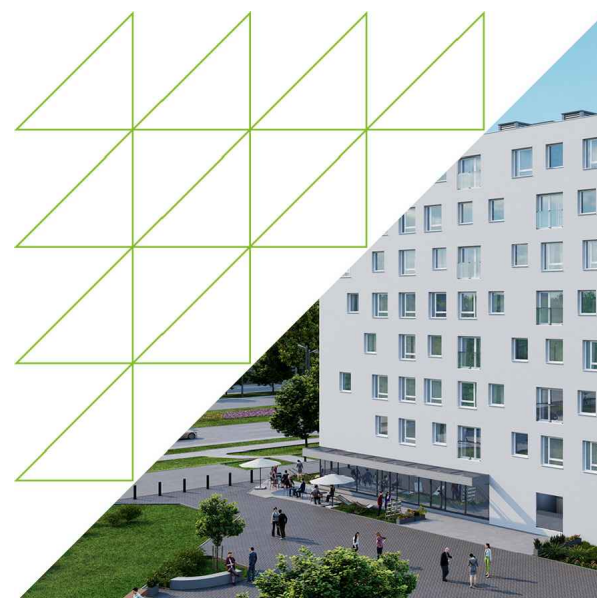

Powierzchnia **59.99m²**

Piętro 1

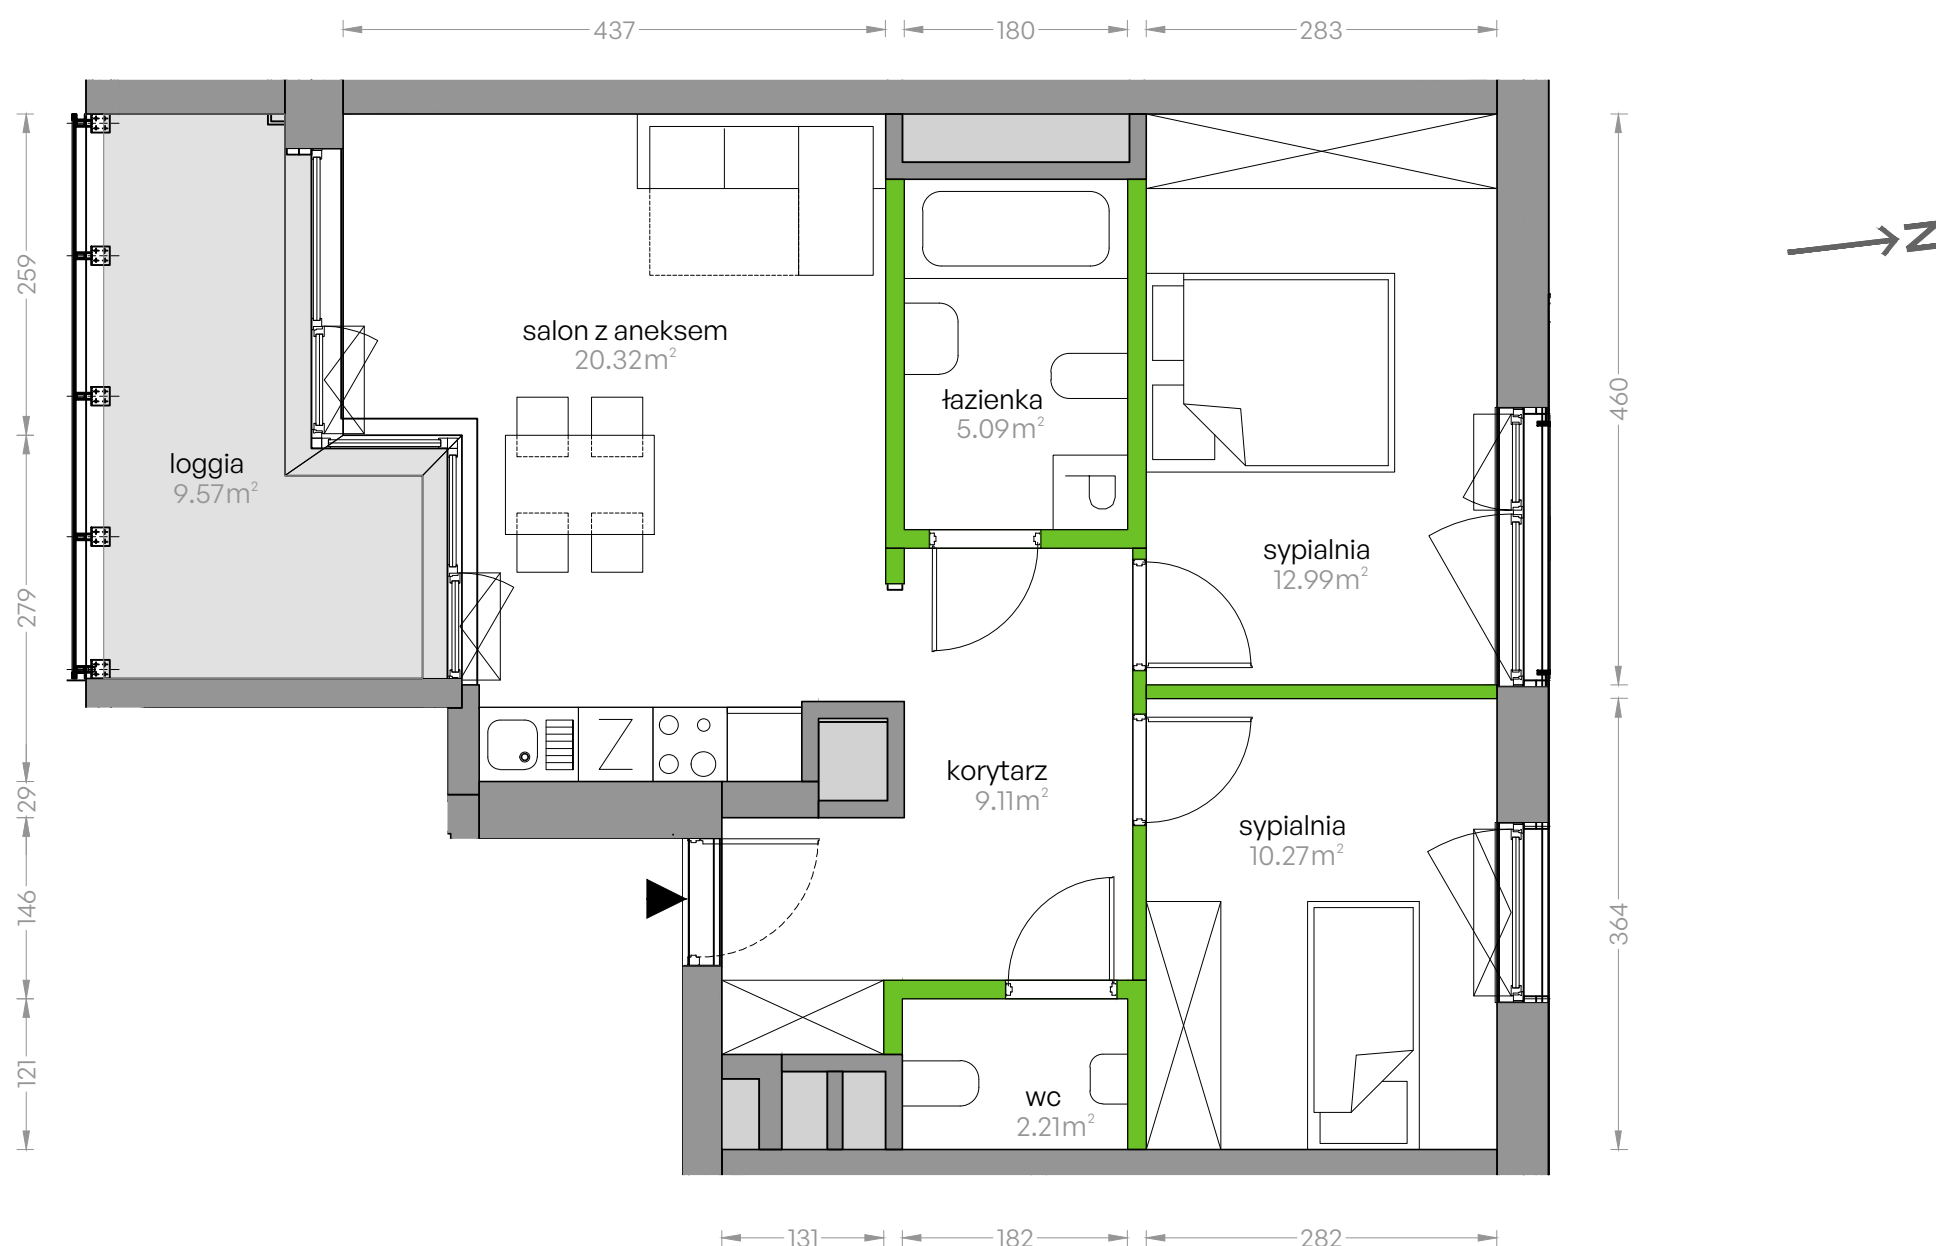

Aranżacja mieszkania jest przykładowa

Powierzchnia **użytkowa**

Rzut kondygnacji **1**

Plan osiedla **Budynek 1**

salon z aneksem	20.32m ²
sypialnia	12.99m ²
sypialnia	10.27m ²
łazienka	5.09m ²
wc	2.21m ²
korytarz	9.11m ²
Razem	59.99m²
+ loggia	9.57m ²



U nas nigdy nie płacisz za powierzchnię pod ścianami działowymi