


# Ceglana Park.

## nr 2/b/11



Powierzchnia **95,58 m<sup>2</sup>**

**Piętro 1**

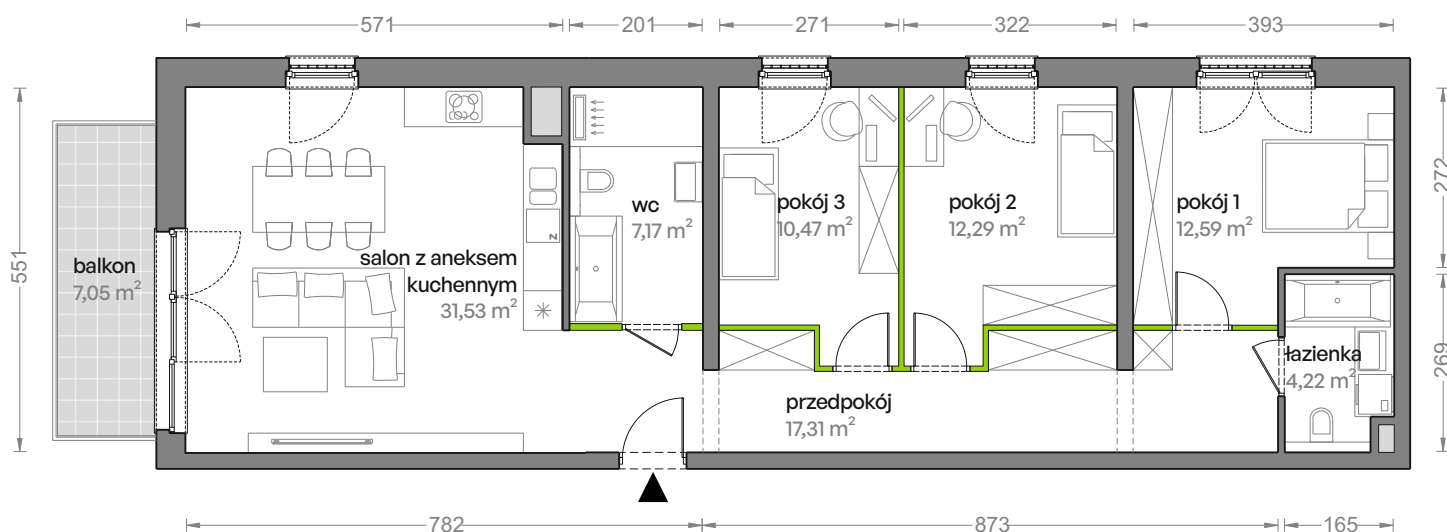


Aranżacja mieszkania jest przykładowa

### Powierzchnia **użytkowa**

salon z aneksem kuchennym	31,53 m <sup>2</sup>
pokój 1	12,59 m <sup>2</sup>
pokój 2	12,29 m <sup>2</sup>
pokój 3	10,47 m <sup>2</sup>
łazienka	4,22 m <sup>2</sup>
wc	7,17 m <sup>2</sup>
przedpokój	17,31 m <sup>2</sup>
<b>Razem</b>	<b>95,58 m<sup>2</sup></b>
+balkon	7,05 m <sup>2</sup>

U nas nigdy nie płacisz za powierzchnię pod ścianami działowymi

### Rzut kondygnacji **Piętro 1**

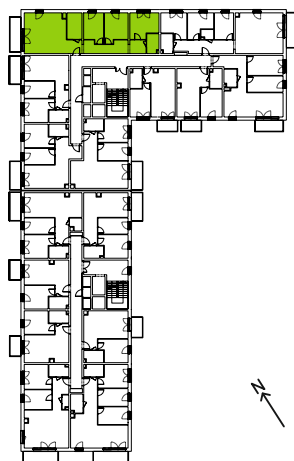

### Plan osiedla **Budynek 2**

