


# MIRABELKI 5

## SCHEMAT PIĘTRA

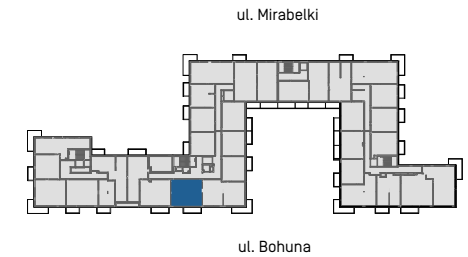


## LOKAL C.P2.73

klatka piętro nr mieszkania

Powierzchnia użytkowa	52,70 m <sup>2</sup>
Ilość pokoi	3
Piętro	II

### Zestawienie powierzchni

1	Korytarz	6,81
2	Aneks kuchenny	7,72
3	Pokój dzienny	14,46
4	Pokój	7,71
5	Pokój	11,08
6	Łazienka	4,92
	Balkon	6,83

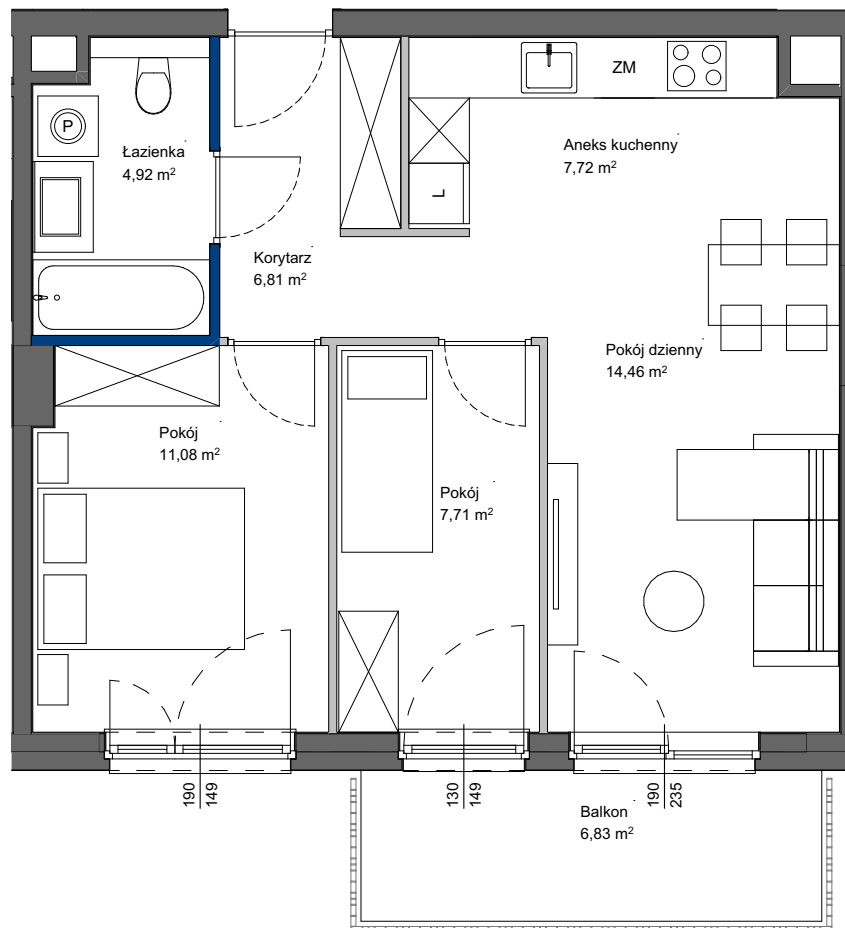

POWIERZCHNIA UŻYTKOWA POSZCZEGÓLNYCH POMIESZCZEŃ I LOKALU OBLICZONA ZGODNIE Z NORMĄ PN-ISO 9836:2022-07  
1. ZE WZGLĘDU NA TRWAJĄCE PRACE PROJEKTOWE POWIERZCHNIE MOGĄ ULEĆ ZMIANIE - WYPOSAŻENIE TYLKO W CELACH PREZENTACJI,  
NIE STANOWI ZABOWIĄZANIA UMOWNEGO - NINIEJSZY PROJEKT NIE STANOWI OFERTY W ROZUMIENIU PRZEPISÓW KODEKSU CYWILNEGO  
2. NINIEJSZA KARTA NIE STANOWI WIĄŻĄCEGO OPISU PREZENTOWANEGO LOKALU

### LEGENDA:

- ŚCIANY NIEROZBIERALNE
- ŚCIANY DZIAŁOWE Z MOŻLIWOŚCIĄ ROZBIÓRKI
- ŚCIANY DZIAŁOWE Z MOŻLIWOŚCIĄ ZMIANY ARANŻACJI

SKALA 1:75



**Totalbud**  
DEVELOPMENT