


GDAŃSK, UL. BELGRADZKA | BUDYNEK C
LOKAL MIESZKALNY NR 8
PU = 73,48 m²

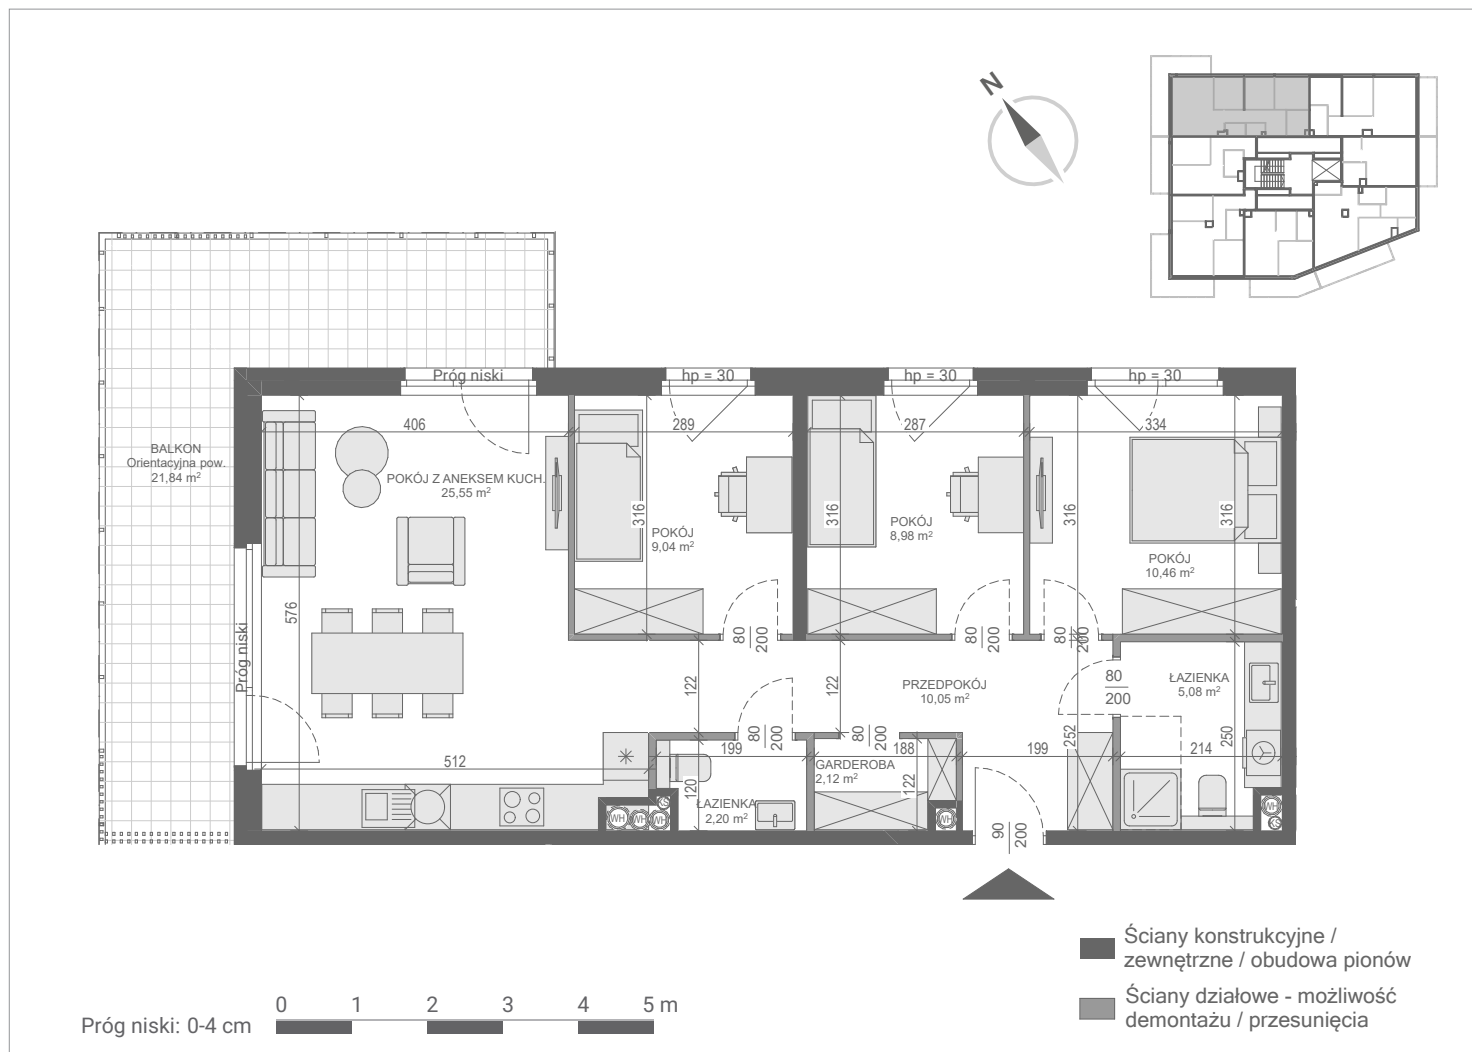

PIĘTRO +1 BUDYNEK C	[m ²]
GARDEROBA	2,12
ŁAZIENKA	2,20
ŁAZIENKA	5,08
POKÓJ	8,98
POKÓJ	9,04
POKÓJ	10,46
POKÓJ Z ANEKSEM KUCH.	25,55
PRZEDPOKÓJ	10,05

PU = 73,48 m²

