



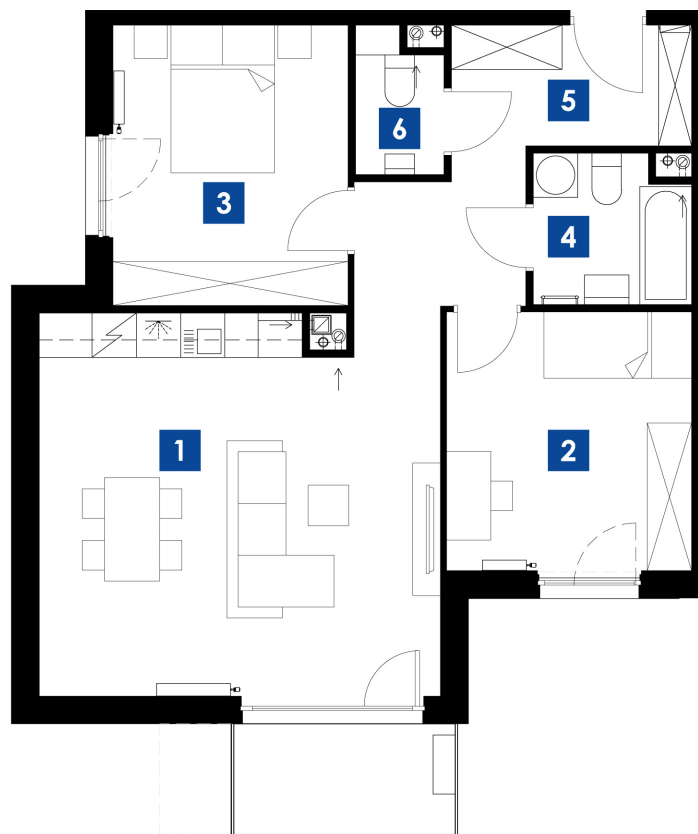

skala 1:100

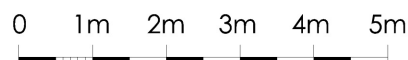



KRAKÓW UL. STELMACHÓW
BUDYNEK A
MIESZKANIE M.A21
PIĘTRO 1
POW. UŻYTKOWA 67.74m²

ZESTAWIENIE POMIESZCZEŃ

1	POKÓJ/ANEKS K.	27.11m ²
2	POKÓJ	11.64m ²
3	POKÓJ	12.10m ²
4	ŁAZIENKA	4.15m ²
5	P.POKÓJ	10.55m ²
6	WC	2.19m ²
		67.74m ²

BALKON 4.50 m²

LOKALIZACJA

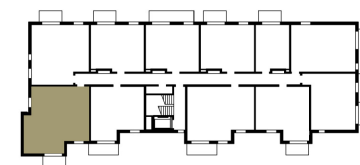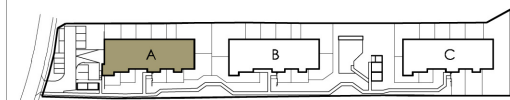

Biuro Sprzedaży Mieszkań
ul. Romanowicza 4 Kraków
tel. 533 808 848, 535 868 838
sprzedaz@3wymiarBronowice.pl
www.3wymiarBronowice.pl