


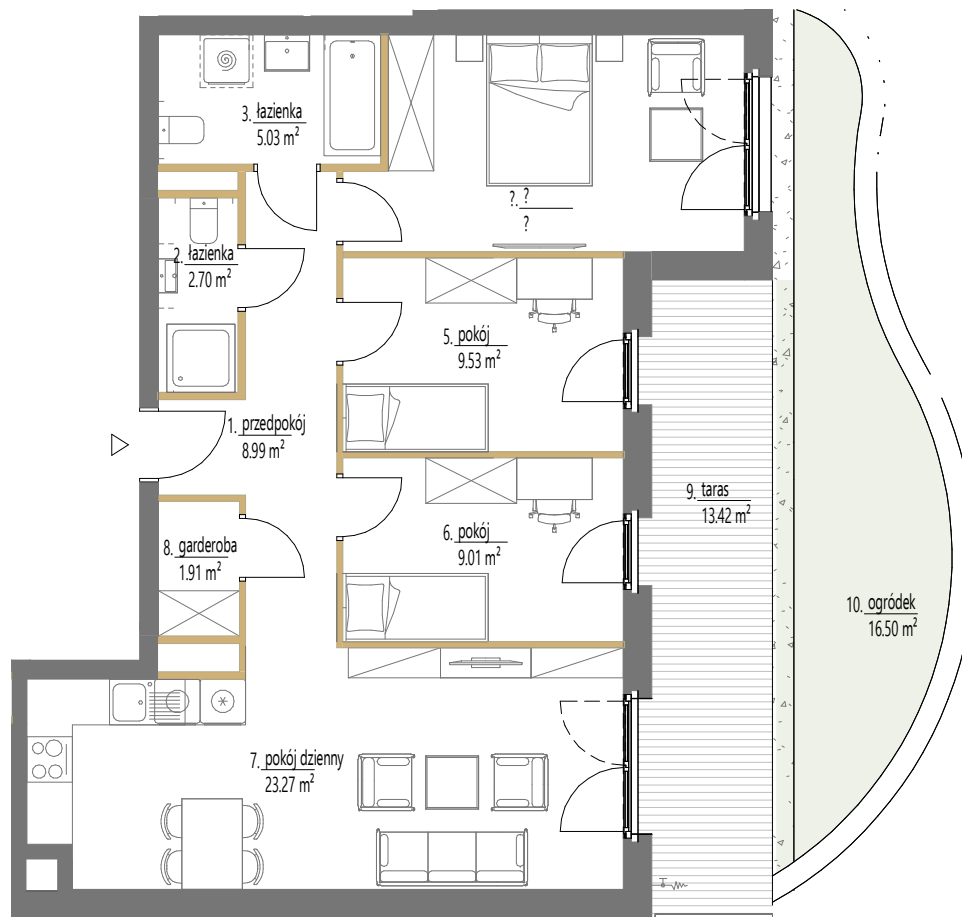

SKALA: 1:100
1 2 m
ściany działowe

westa
INVESTMENTS

ADRES INWESTYCJI w rejonie ul. Anny Szwed-Śniadowskiej w Krakowie, www.essa-kliny.pl
BIURO SPRZEDAŻY +48 789 409 732, +48 503 903 675, sprzedaz@essa-kliny.pl
DEWELOPER: GREEN TOWN DEVELOPMENT Sp. z o. o., ul. Floriańska 15/4, 31-019 Kraków

Niniejsza karta ma charakter poglądowy i przedstawia przykładową aranżację lokalu. Rzut lokalu został przygotowany na potrzeby rezerwacji mieszkania. Ostateczna powierzchnia użytkowa lokalu ustalona będzie w trakcie pomiaru powykonawczego wg. PN-ISO 9836.


Budynek A1

Lokal mieszkalny nr	76
Powierzchnia	74,59 m²
Piętro	0
Pokoje	4

Zestawienie powierzchni

1	przedpokój	8.99 m ²
2	łazienka	2.70 m ²
3	łazienka	5.03 m ²
4	pokój	14.15 m ²
5	pokój	9.53 m ²
6	pokój	9.01 m ²
7	pokój dzienny	23.27 m ²
8	garderoba	1.91 m ²
9	taras	13.42 m ²
10	ogródek	16.50 m ²

SCHEMAT OSIEDLA

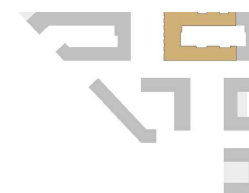

POŁOŻENIE NA KONDYGNACJI

