


STRZELCÓW ↗ 28


Powierzchnia użytkowa lokali oraz pomieszczeń określona jest przy uwzględnieniu treści Polskiej Normy PN-ISO 9836:2015. Informacje zawarte w katalogu nie stanowią oferty w rozumieniu Kodeksu Cywilnego, a dane w nim zawarte mają charakter informacyjny i mogą ulec zmianie.

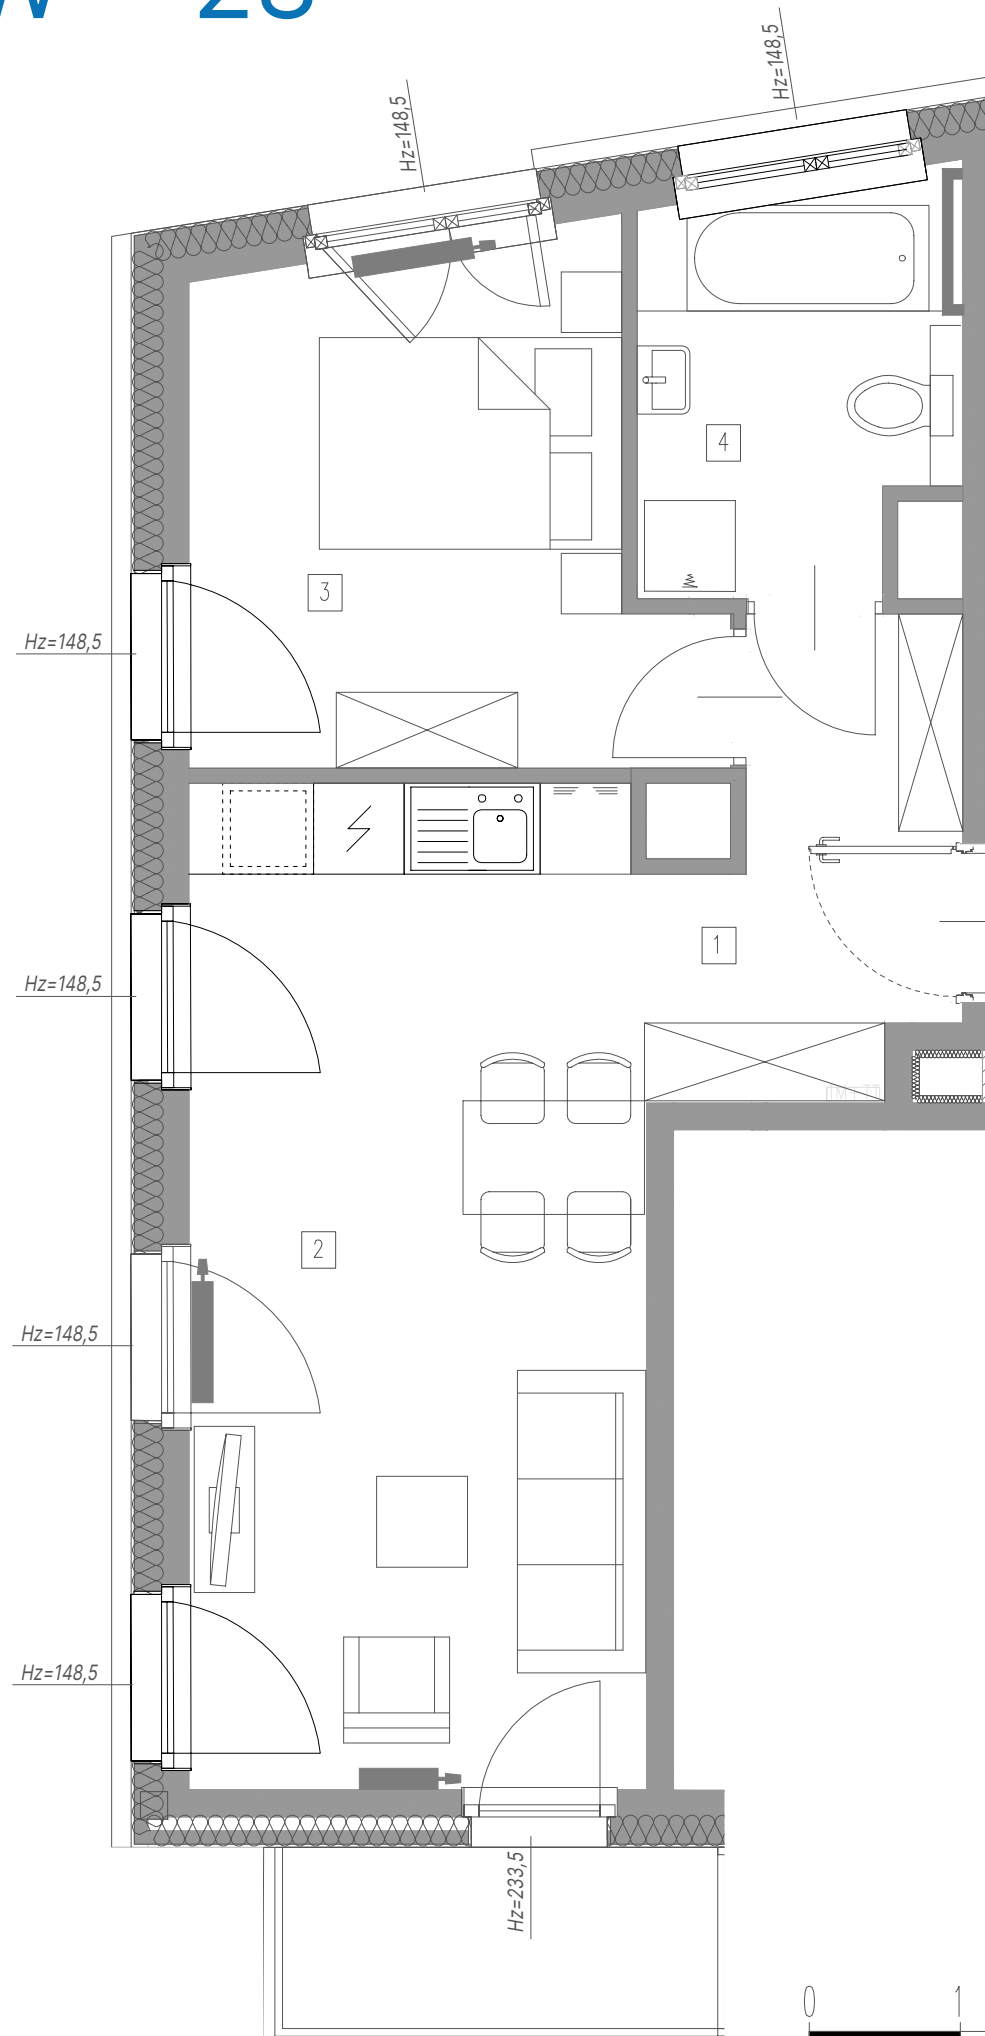

◀ M3



↘ Budynek: A ↘ Piętro: 1 ↘ Mieszkanie: M3

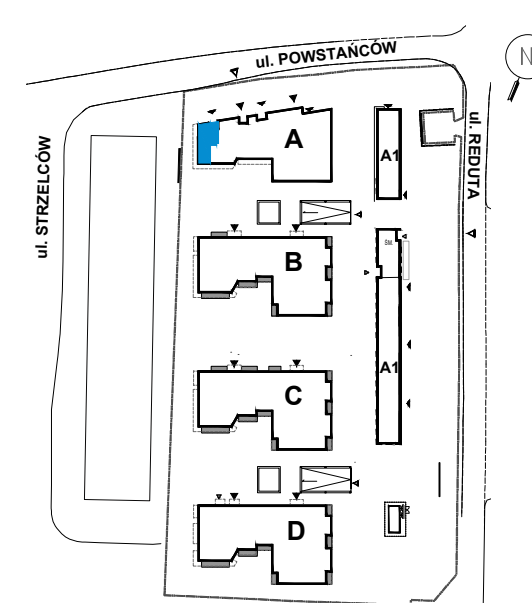

↘ Powierzchnie:

1 → Przedpokój	4,30 m ²
2 → Pokój dzienny/aneks kuchenny	20,87 m ²
3 → Sypialnia	10,52 m ²
4 → Łazienka	5,44 m ²
Powierzchnia użytkowa:	41,13 m²
Balkon:	3,46 m ²

↘ Biuro sprzedaży MFC Development

ul. Bułgarska 15/U1

30-409 Kraków

T: +48 456 456 115

E: sprzedaz@mfcgroup.com.pl

WWW.STRZELCOW28.PL