


Aleje Praskie.

nr 54



Powierzchnia **60,79m²**

Piętro **2**

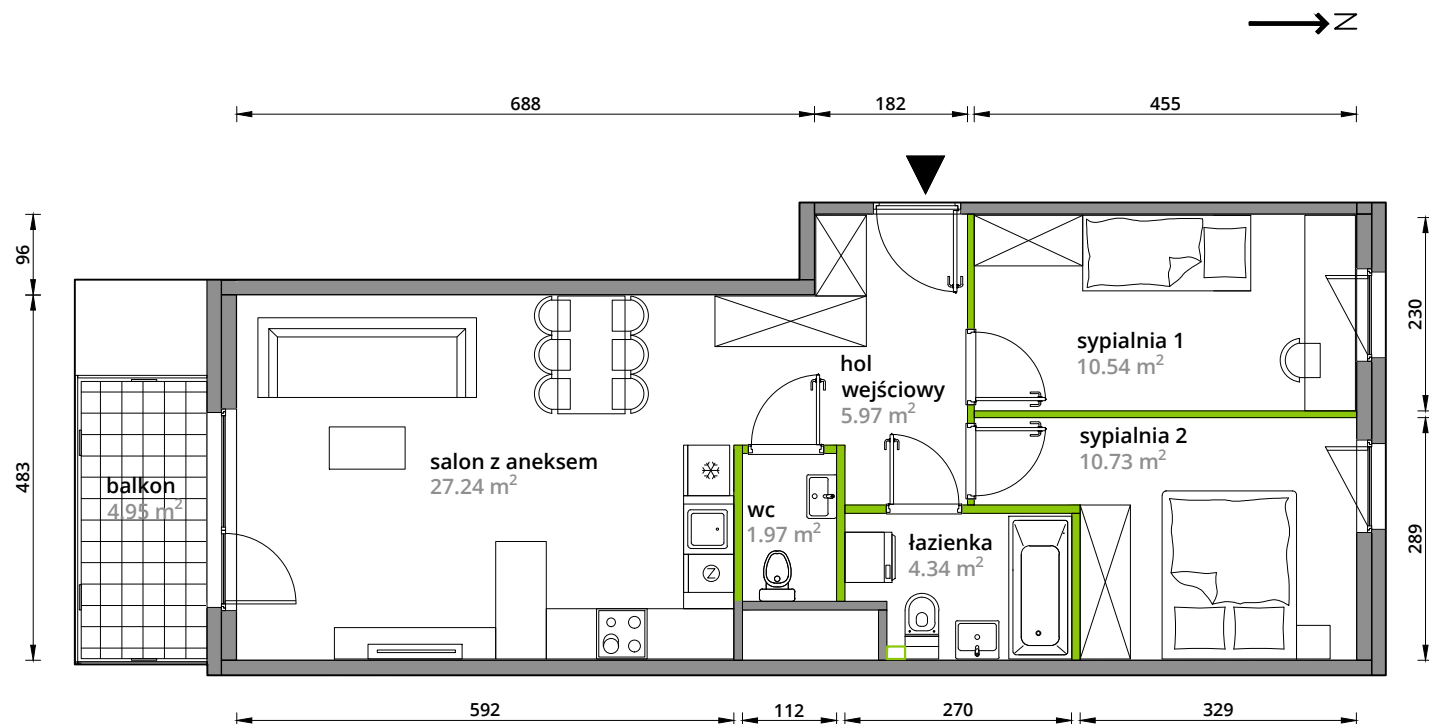


Aranżacja mieszkania jest przykładowa.


Powierzchnia **użytkowa**

hol wejściowy	5,97 m ²
salon z aneksem	27,24 m ²
sypialnia 1	10,54 m ²
sypialnia 2	10,73 m ²
łazienka	4,34 m ²
wc	1,97 m ²
Razem	60,79 m²
+balkon	4,95 m ²

Rzut kondygnacji **Piętro 2**

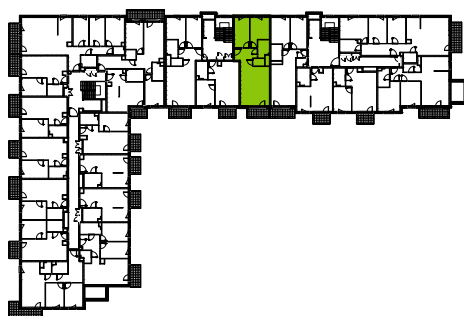

Plan osiedla **Budynek 3-B**

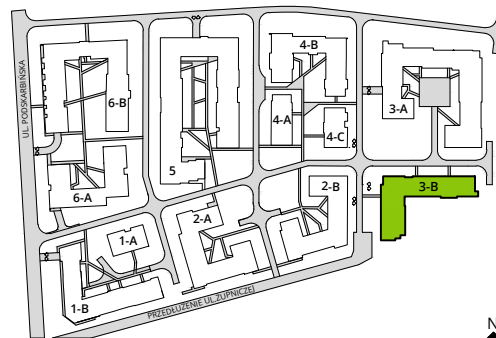

U nas nigdy nie płacisz za powierzchnię pod ścianami działowymi.