

POWIERZCHNIA MIESZKANIA

68,00 m²

3.1. PRZEDPOKÓJ	7,46m ²
3.2. ŁAZIENKA	4,44m ²
3.3. POKÓJ 1	11,92m ²
3.4. POKÓJ 2	11,77m ²
3.5. POKÓJ Z ANEKSEM	19,53m ²
3.6. POKÓJ 3	9,31m ²
3.7. WC	3,57m ²

POWIERZCHNIA DODATKOWA

3.8 LOGGIA	5,08m ²
------------	--------------------


LOKAL MIESZKALNY NR 11 (A/M1/3)

BUDYNEK A


POWIERZCHNIA 68,00m²

ILOŚĆ POKOI 4

SCHEMAT LOKALIZACJI, SKALA 1:1500

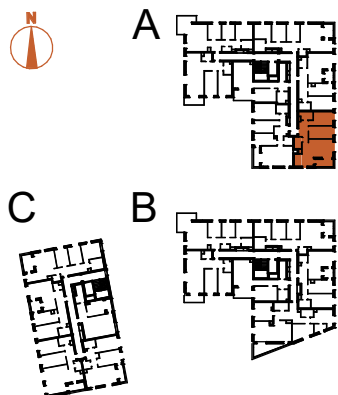

TĘTNOWSKI DEVELOPMENT SP. Z O.O.
UL. WROCŁAWSKA 80, 30-017 KRAKÓW
EMAIL: BIURO@TETNOWSKI.PL
TELEFON: 12 630 99 33

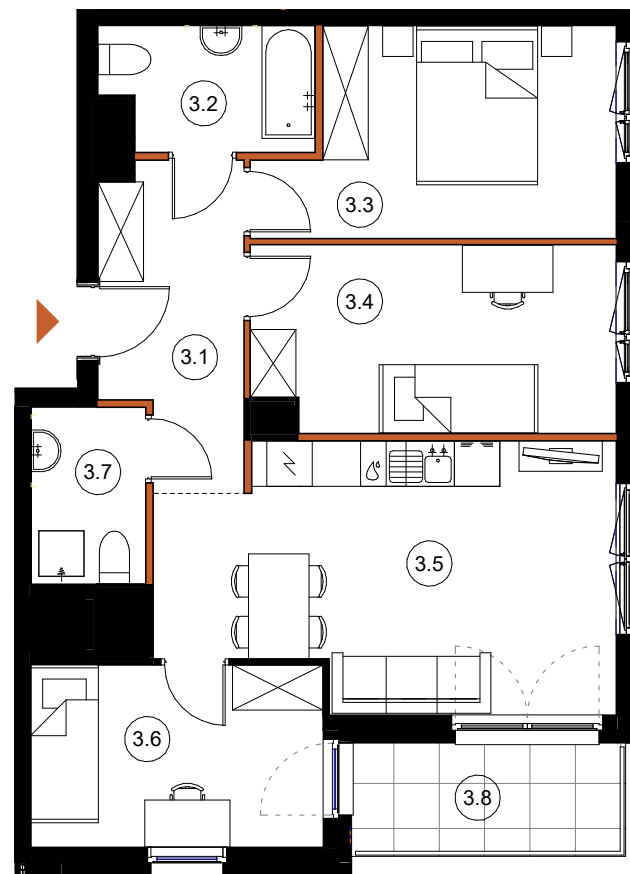

LEGENDA:

- ŚCIANY KONSTRUKCYJNE
- ŚCIANY DZIAŁOWE

ARANŻACJA WNETRZ JEST PRZYKŁADOWA

NINIEJSZA OFERTA MA CHARAKTER INFORMACYJNY I NIE STANOWI OFERTY HANDLOWEJ W ROZUMIENIU ART. 66 § 1 KODEKSU CYWILNEGO

UL. DROŻDŻOWA, KRAKÓW

1 PIĘTRO

SKALA 1:100