




BUDYNEK C3

LOKAL MIESZKALNY NR 124

POWIERZCHNIA 72.38 m²



OSIEDLE MOZAIKA

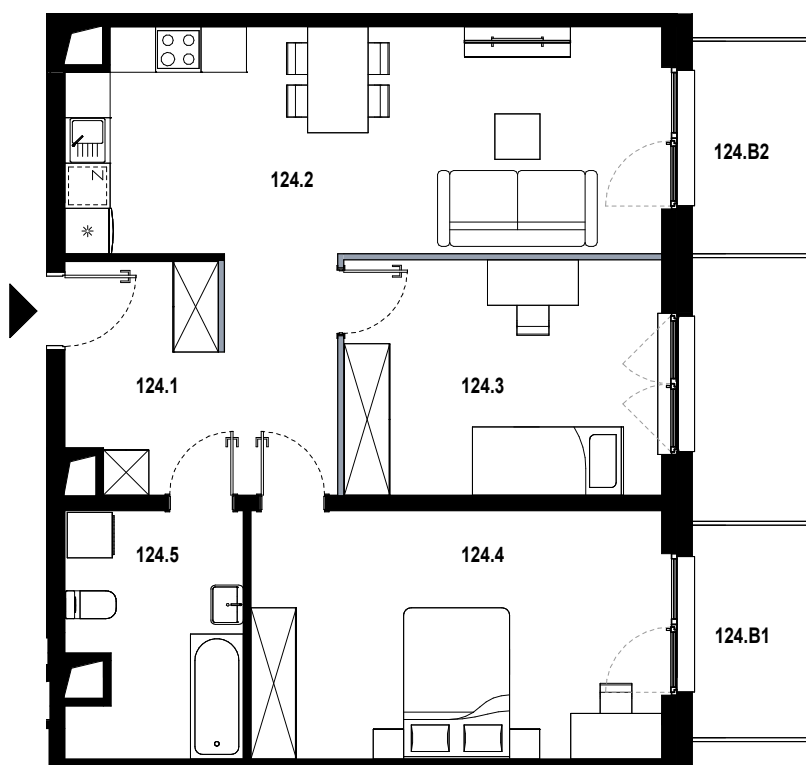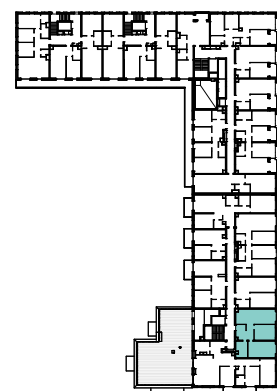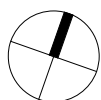

124.1	hol	10.89 m ²
124.2	pokój dzienny z aneksem	23.31 m ²
124.3	pokój	13.06 m ²
124.4	pokój	17.81 m ²
124.5	łazienka	7.31 m ²
124.B1	balkon	4.33 m ²
124.B2	balkon	4.33 m ²

■ ŚCIANKA DZIAŁOWA NADAJĄCA SIĘ DO DEMONTAŻU

ORIENTACJA MIESZKANIA:
WSCHÓD

UL. PĘKOWICKA, 31-262 KRAKÓW

BUDYNEK C3

PIĘTRO 4

SKALA 1:100

www.osiedlemozaika.pl

nr telefonu: +48 882 364 039

- Powierzchnia użytkowa obliczana została według normy PN-ISO 9836:2015-12.
- Rzut mieszkania został sporządzony na podstawie projektu budowlanego. Zastrzega się możliwość zmian w układzie mieszkań i podanych powierzchniach, zgodnie z zapisami umowy deweloperskiej.
- W związku z opracowaniem projektu wykonawczego, ze względów konstrukcyjnych, instalacyjnych i architektonicznych, mogą wystąpić zmiany w zakresie pionów i kominów oraz korekty otworów okiennych.