
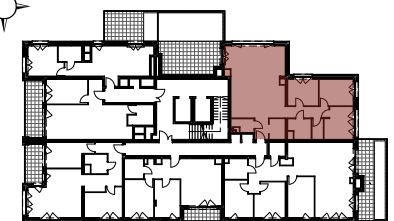


KAPITANAT GARBARY

7 piętro 4 pokoje

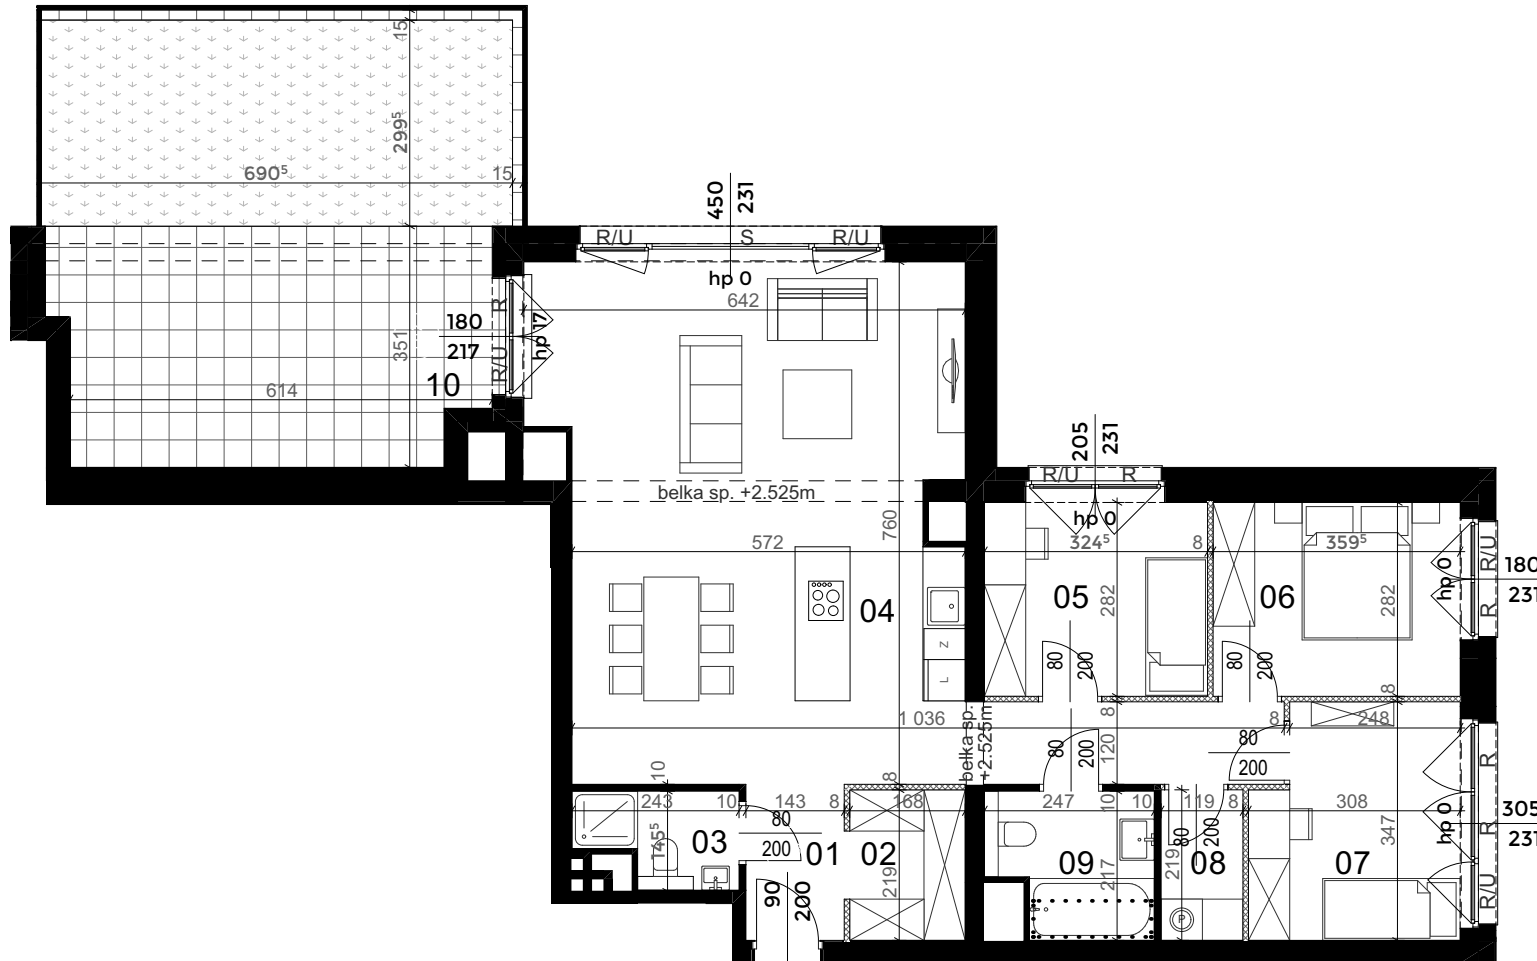

Rodzaje ścian

- ściany z możliwością demontażu
- ściany bez możliwości demontażu
- projektowana zabudowa instalacji pod sufitem

Rodzaje okien

- R/U rozwierno uchylne
- R rozwierno
- S stałe

zestawienie powierzchni	[m ²]
01 Korytarz	12,69
02 Wnęka garderobiana	3,76
03 Łazienka	2,93
04 Salon + aneks kuchenny	40,67
05 Sypialnia	9,15
06 Sypialnia	10,14
07 Sypialnia	9,92
08 Pralnia	2,61
09 Łazienka	4,75
razem	96,62
10 Taras	43,46

Proxin

Biuro sprzedaży
ul. Meissnera 4/U3, 60-408 Poznań
sprzedaz@kapitanatgarbary.pl, +48 61 671 18 05
www.kapitanatgarbary.pl

Nota prawna: Powierzchnie pomieszczeń obliczono wg normy PN-ISO 9836:2022-07 na poziomie podłogi z uwzględnieniem wykończenia ścian (nie licząc listew cokołowych i progów). Wymiary oraz powierzchnie mają charakter poglądowy i mogą różnić się nieznacznie od powierzchni rzeczywistych po wybudowaniu budynku. Aranżacja pomieszczeń jest tylko propozycją, ma charakter poglądowy i nie stanowi oferty handlowej.

102/68