


Portowa

APARTAMENTY

tel: +48 530 100 501
www.apartamentyportowa.pl

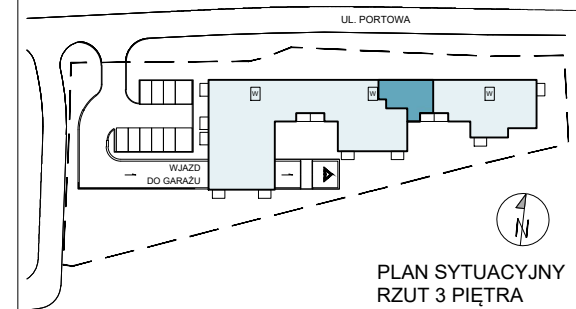

PIĘTRO 3

INWESTYCJA KLATKA PIĘTRO LOKAL

MIESZKANIE POR-B.03.04

LICZBA POKOI	POWIERZCHNIA UŻYTKOWA	WYSOKOŚĆ (W STANIE DEWELOPERSKIM)
3	67,32 m ²	2,67 m

WYKAZ POWIERZCHNI POMIESZCZEŃ

NUMER	NAMIA	POWIERZCHNIA
1	KOMUNIKACJA	6,99 m ²
2	POKÓJ SYPIALNY 1	10,35 m ²
3	ŁAZIENKA	5,37 m ²
4	POKÓJ SYPIALNY 2	10,68 m ²
5	POKÓJ DZIENNY + ANEKS KUCHENNY	31,60 m ²
6	WC	2,33 m ²
7	LOGGIA	4,85 m ²

INNE MIESZKANIA O PODOBNYM UKŁADZIE

PIĘTRO	0	1	2	3	4	5	6	7
NR	-	POR B.01.04	POR B.02.04	-	-	-	-	-




Matexi Polska Kraków Sp. z o.o.
Biuro Sprzedaży, Kraków - Stare Podgórze, ul. Limanowskiego 5
www.matexpolska.pl

JEDNOSTKA PROJEKTOWA



MANUFATURA ARCHITEKTURY SP. Z O.O.
31-066 KRAKÓW, UL. SKAWIŃSKA 23/1

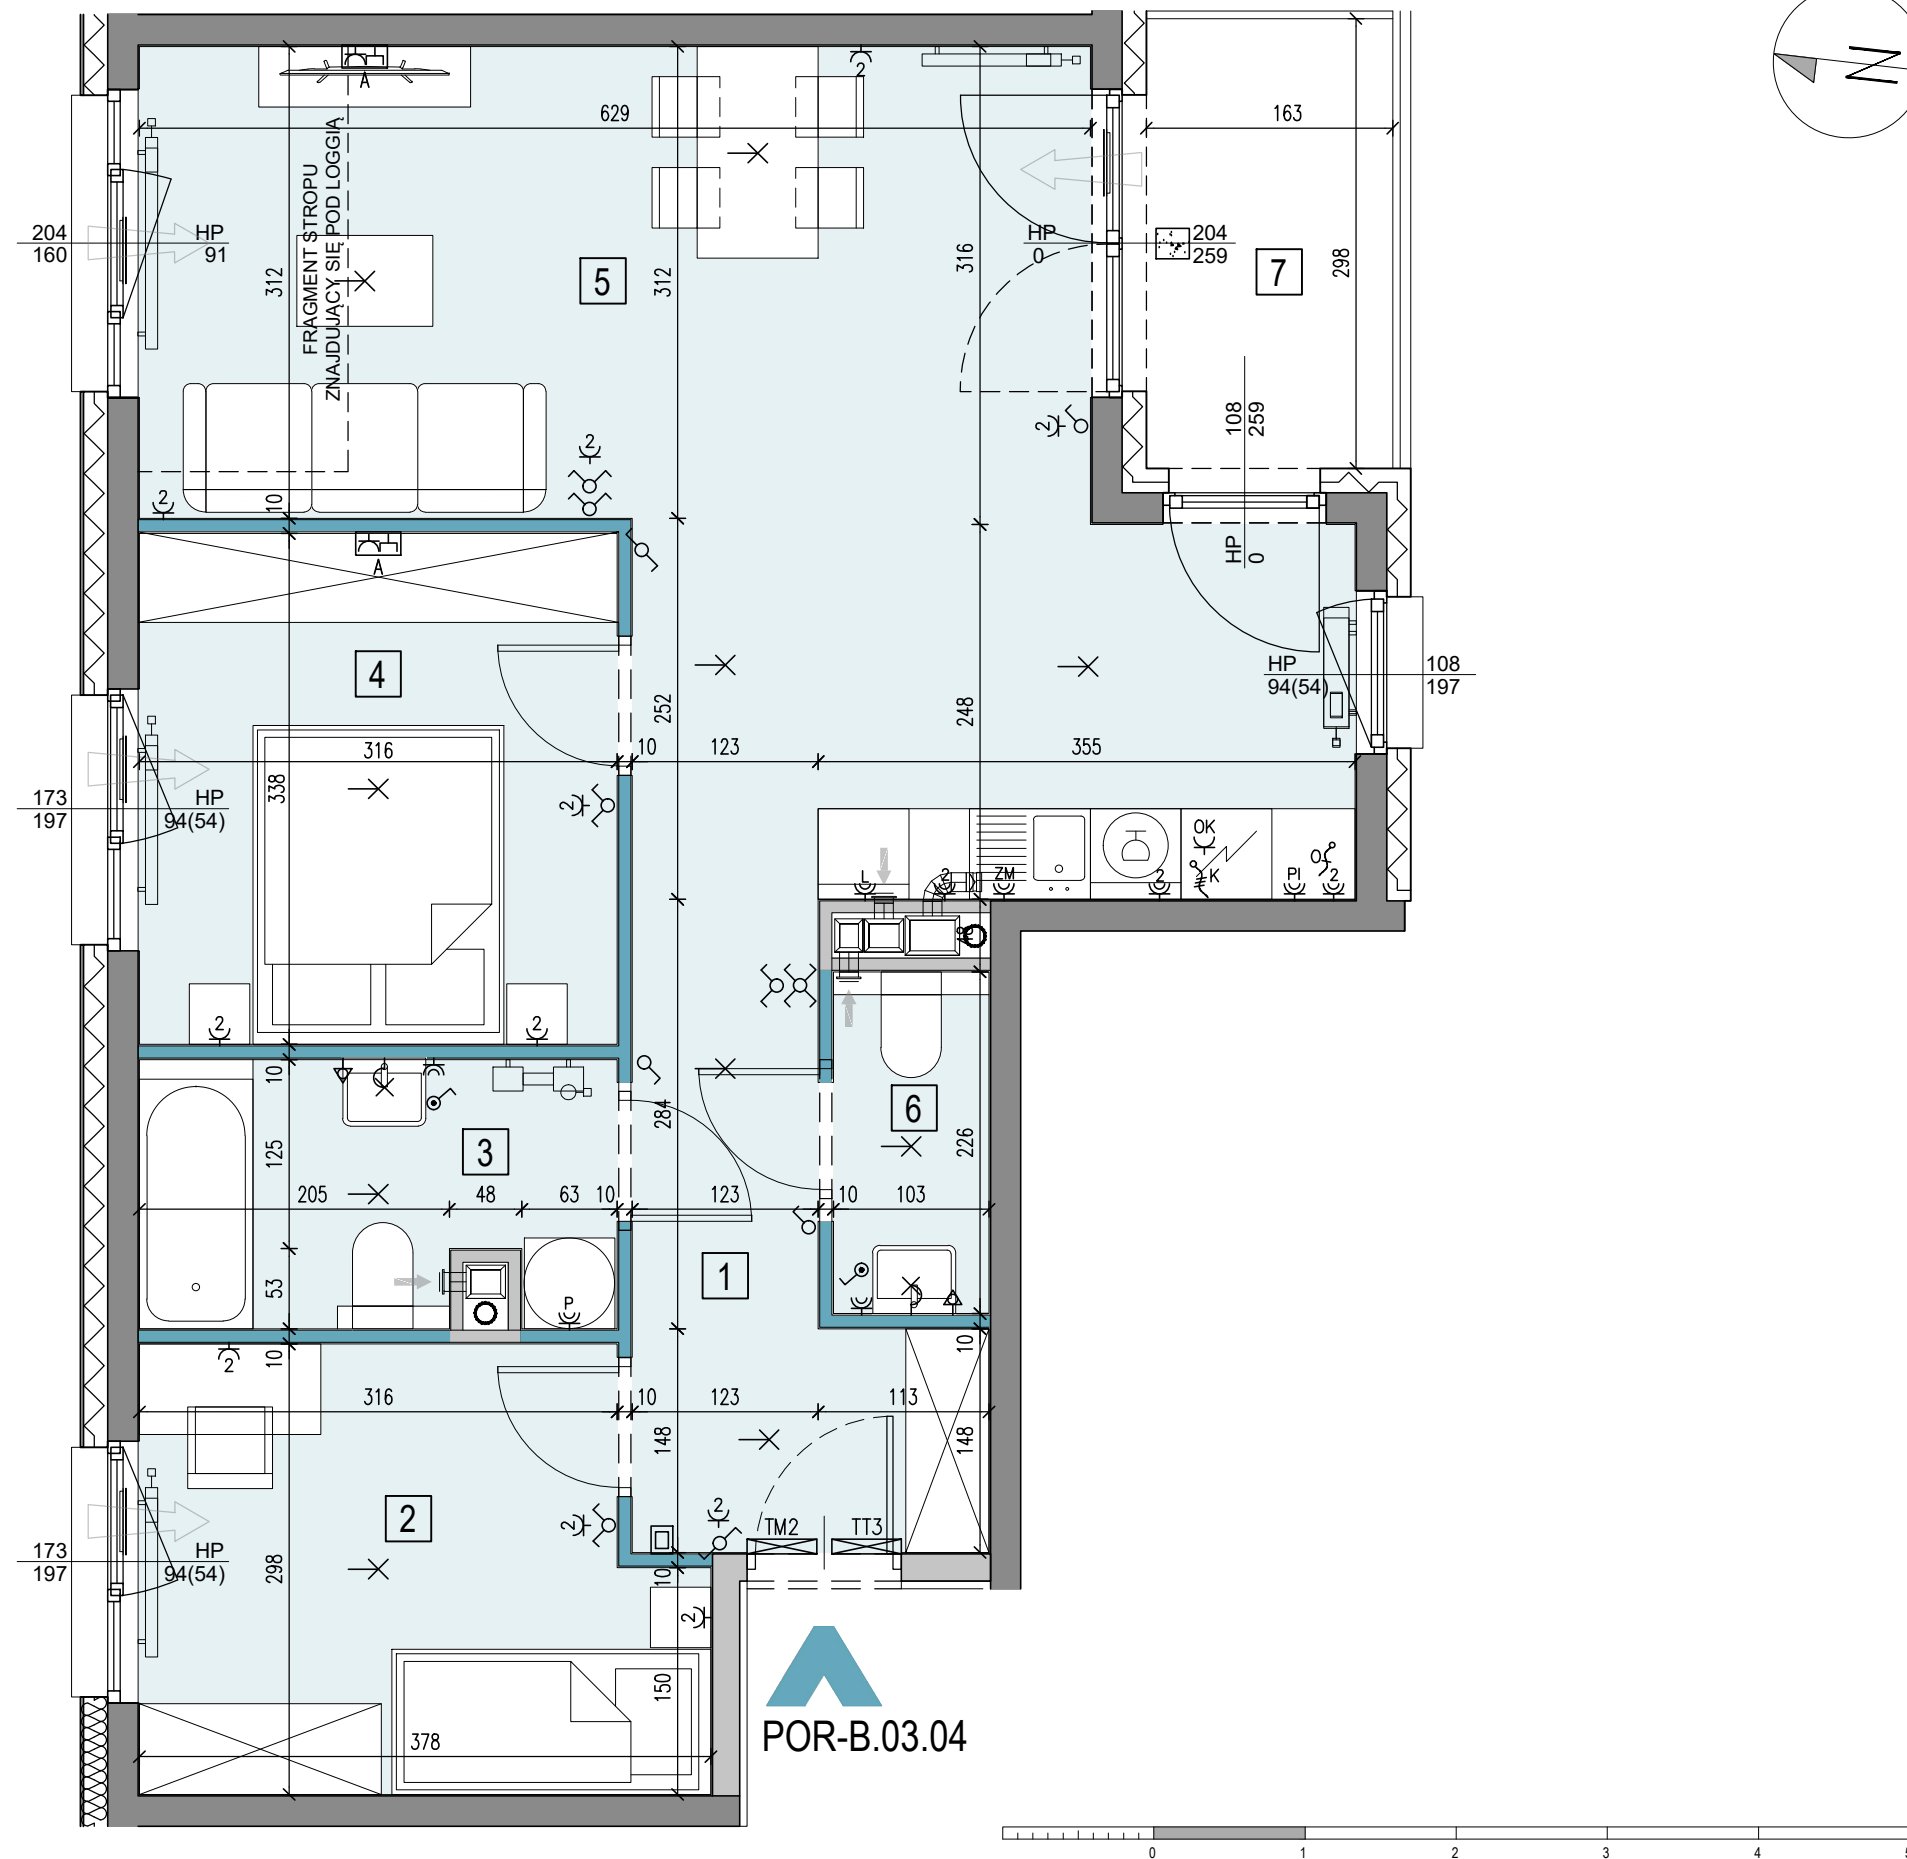

LEGENDA:

<ul style="list-style-type: none"> SZYBY WINDOWY ŚCIANY ŻELBETOWE ŚCIANY MUROWANE ŚCIANY DEMONTOWALNE NUMER POMIESZCZENIA NAWIEWNIK OKIENNY 	<ul style="list-style-type: none"> GRZEJNIK ŚCIENNY GRZEJNIK ŁAZIENKOWY PIONY WENTYLACYJNE: <ul style="list-style-type: none"> - kuchnia - łazienka - garderoba - okap - kuchenny PION KANALIZACJI ZAWÓR CZERPALNY W OGRÓDZIE 	<ul style="list-style-type: none"> TABLICA ELEKTRYCZNA MIESZKANIOWA TELETECHNICZNA SKRZYŃKA MIESZKANIOWA WIDEODOMOFON OPRAWA OŚW. ZEWNĘTRZNA WYPUST OŚW. WEWNĘTRZNY OPRAWA OŚW. TYPU "KINKIET" 	<ul style="list-style-type: none"> ŁĄCZNIK INST. 1-BIEGUNOWY ŁĄCZNIK INST. SCHODOWY ŁĄCZNIK INST. ŚWIECZNIKOWY ŁĄCZNIK INST. KRZYŻOWY GNIAZDO POJEDYNCZE GNIAZDO PODWÓJNE 	<ul style="list-style-type: none"> GNIAZDO DO ZAS. PRALKI GNIAZDO DO ZAS. ŁODÓWKI GNIAZDO DO ZAS. ZMYWARKI GNIAZDO DO ZAS. PIEKARNIKA GNIAZDO DO ZAS. OKAPU WYPUST KABLOWY DO ZASILANIA KUCHNI 	<ul style="list-style-type: none"> WYPUST KABLOWY DO ZASILANIA OŚWIETLENIA ZESTAW GNIAZD TYPU "A" (TV) 2*230V/16A, 1*RTV-SAT (RTV-2*SAT), 1* RJ45 KAT. 5E LOKALNA SZYNA UZIEMIĄJĄCA BALUSTRA DA SZKLANA / STALOWA 	<ul style="list-style-type: none"> OKNO BALKONOWE OKNO Z PARAPETEM OKNO PRZESUWNE 	<p>S - SZEROKOŚĆ OKNA</p> <p>H - WYSOKOŚĆ PODANA W ŚWIETLE MURU</p> <p>HP - POZIOM PARAPETU / POZIOM ŚLEMENIA KWATERY NIEOTWIERALNEJ (WARTOŚĆ W NAWIASIE OZNACZA POZIOM ŚCIANKI PODOKIENNEJ)</p> <p>KARTA KATALOGOWA JEST ZAŁĄCZNIKIEM DO UMOWY</p> <p>Zgodnie z PN ISO 9836 1997, powierzchnia użytkowa lokalu jest obliczana w metrach kwadratowych z dokładnością do dwóch miejsc po przecinku, dla wymiarów lokalu w stanie wykończonym na poziomie podłogi. Wymiary podane są w stanie wykończonym. Wymiary, powierzchnie oraz rozmieszczenie instalacji (elektryczne, sanitarne) mogą ulec nieznacznym zmianom. Instalacje oraz urządzenia elektryczne, sanitarne i drzwi wewnętrzne nie stanowią wyposażenia lokali. Przedstawiono przykładowe rozmieszczenie urządzeń sanitarnych i kuchennych. Podłoga pod posadzki wykonane ze szlichty. Na warstwy wykończeniowe podłóg przewidziano 2 cm. Zabrania się ingerencji w elementy nośne budynku oraz szachty instalacyjne.</p>
---	---	--	---	--	---	---	---