


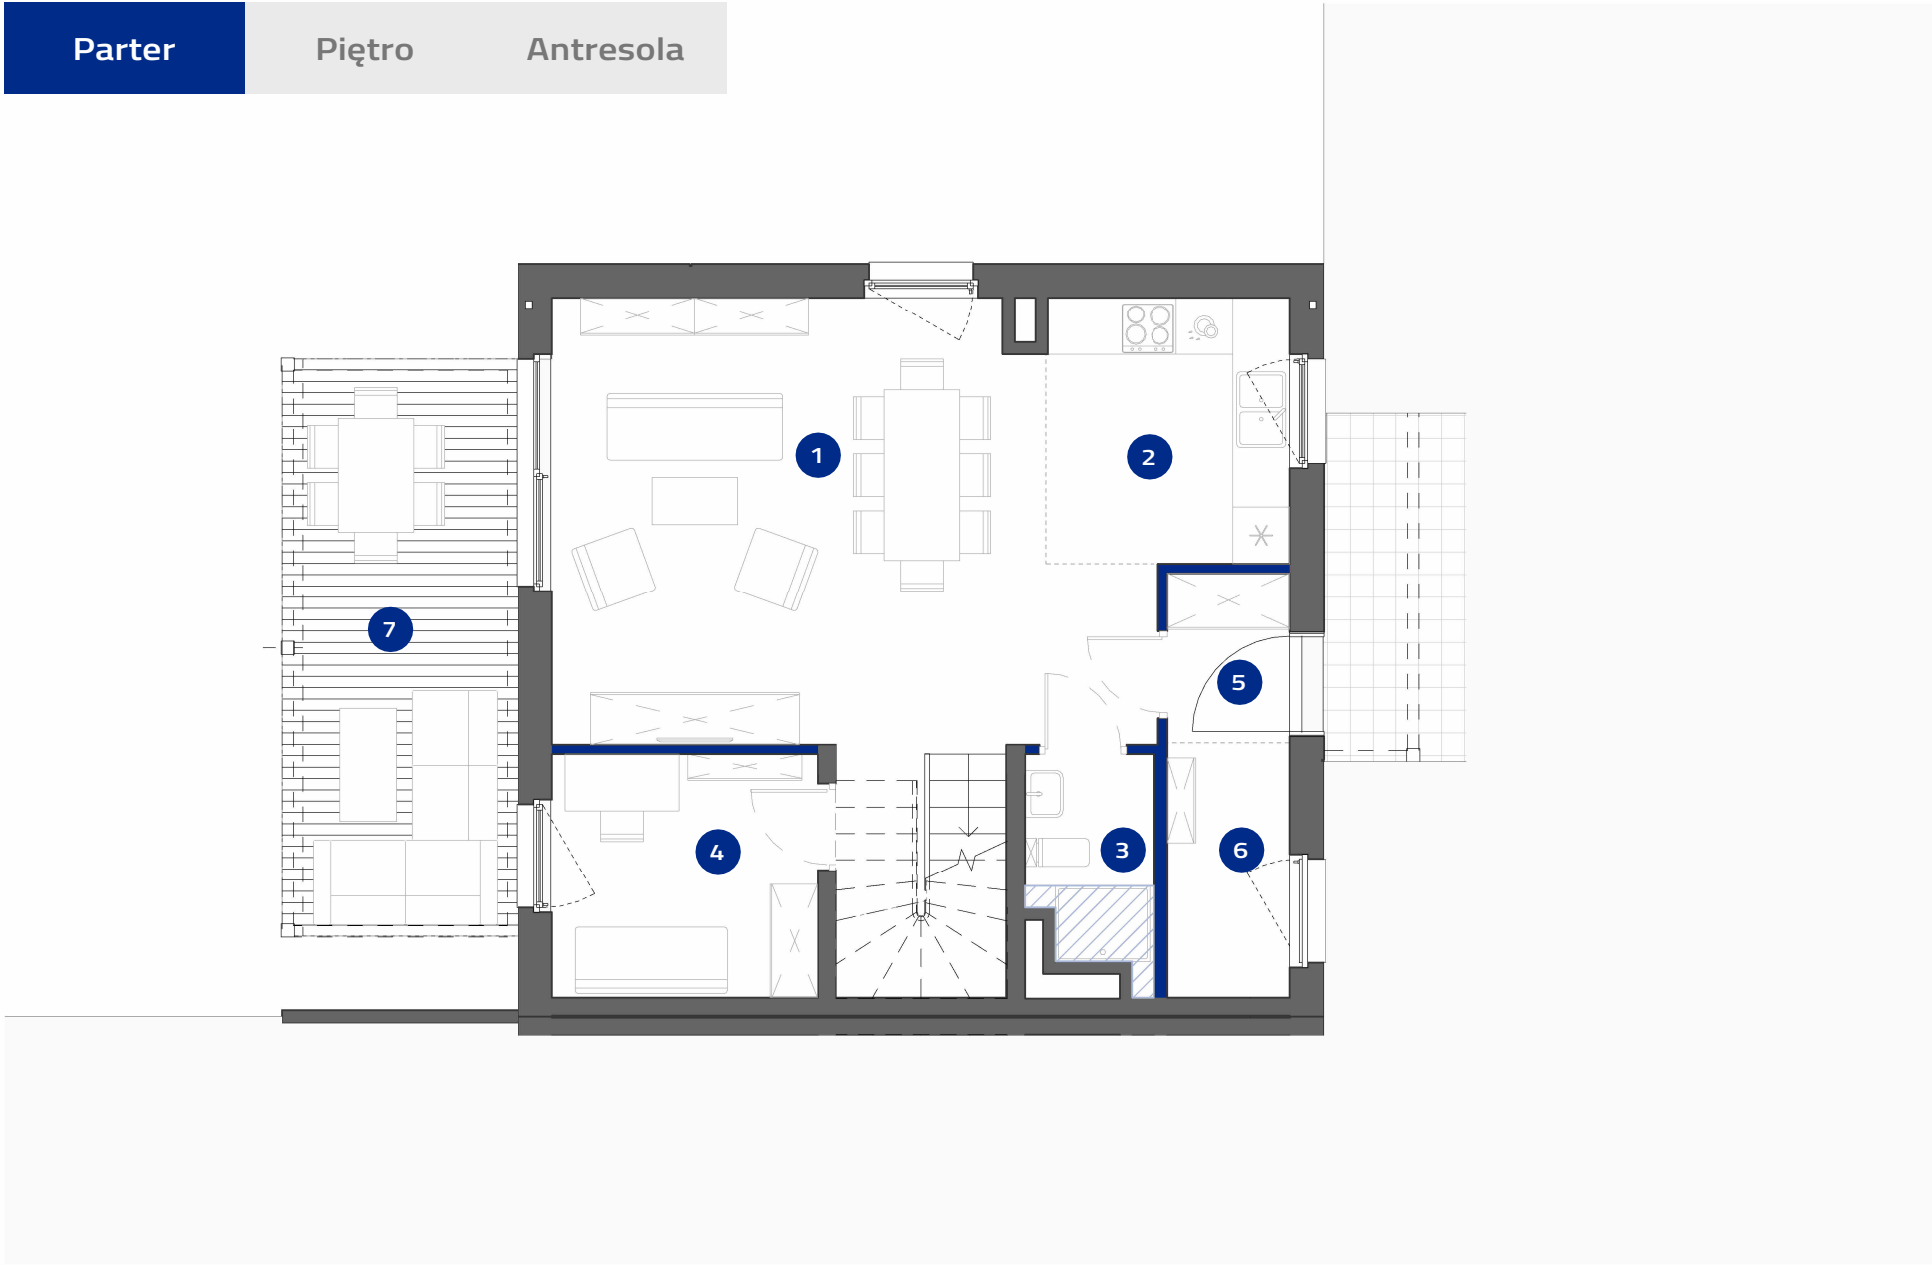


Ścianki działowe (1,06m²)


Sufit podwieszany 2,58m

6A	1	0	5	121,96 m²	129,87 m²
Numer	Budynek	Piętro	Pokoje	Suma pow. użytkowej:	Łączna pow. lokalu:

Powierzchnie pomieszczeń wg normy PN-ISO 9836:2022-07. Należy pamiętać, że niniejsze materiały mają jedynie charakter poglądowy i służą za prezentację nieruchomości, możliwości wykończenia i aranżacji wnętrz. Lokalizacja urządzeń podana orientacyjnie, na etapie projektu wykonawczego mogą nastąpić zmiany. Niniejsze materiały nie mają charakteru oferty w rozumieniu kodeksu cywilnego i nie stanowią zobowiązania spółki.

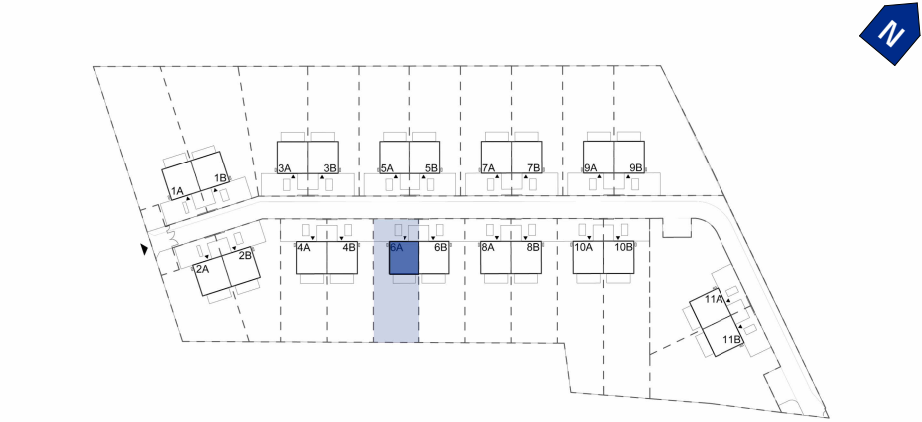


DOM 6A	
Powierzchnia ogrodu:	329,39 m²
Powierzchnia zabudowy:	67,90m²
1 Salon z jadalnią	28.60 m²
2 Kuchnia	7.04 m²
3 Łazienka	2.87 m²
4 Gabinet	7.15 m²
5 Wiatrołap	2.26 m²
6 Pom. Techniczne	3.36 m²
Suma powierzchni użytkowej:	51.28 m²
7 Taras	15.28 m²

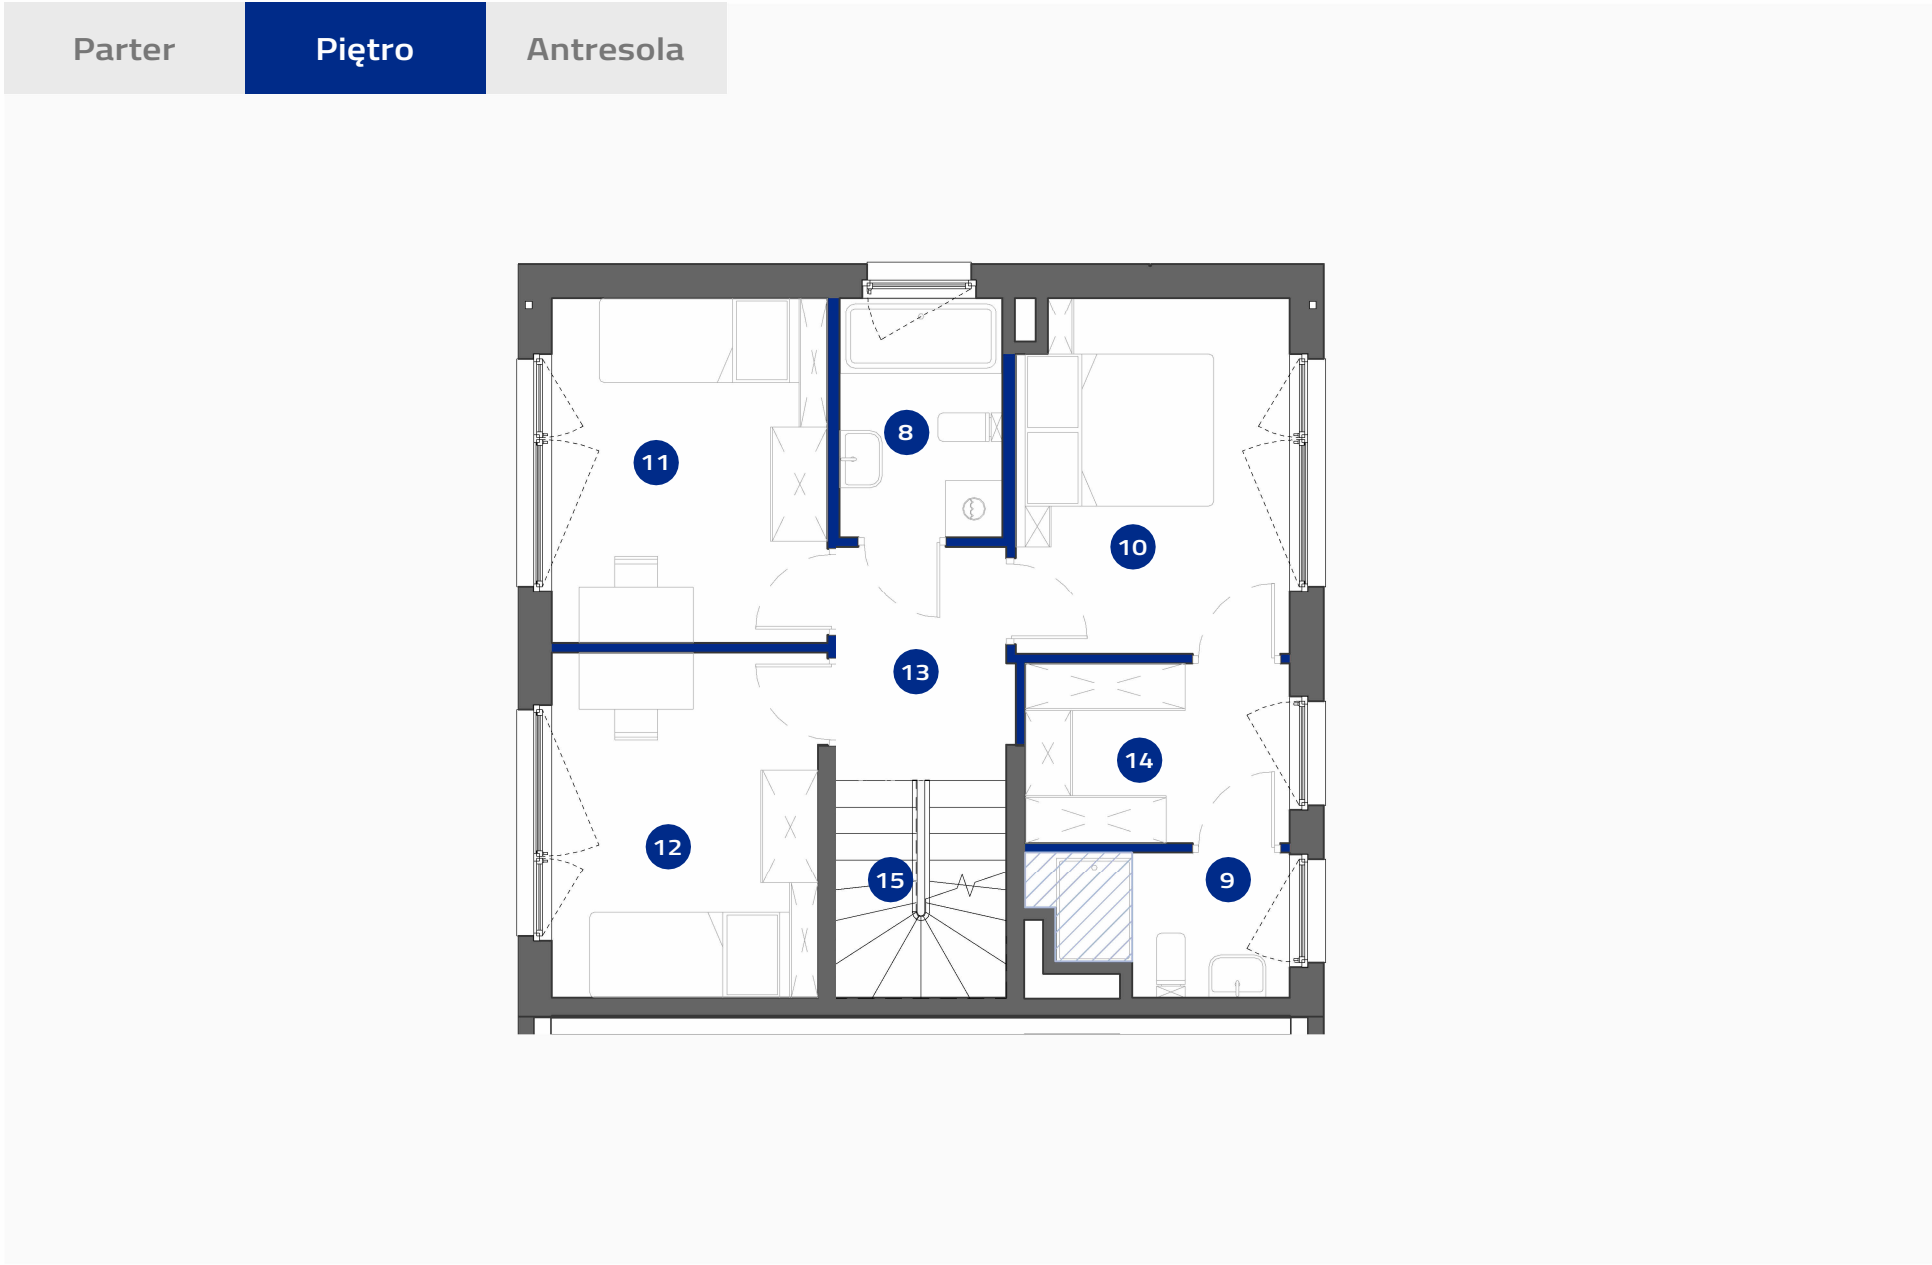

Ścianki działowe (2,10m²)

Sufit podwieszany 2,40m

6A	1	1	5
Numer	Budynek	Piętro	Pokoje

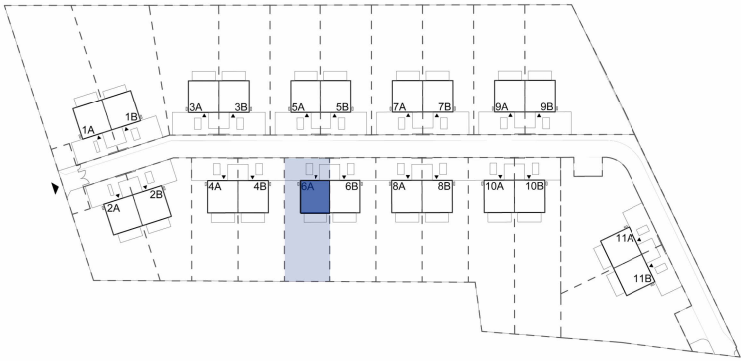

DOM 6A


Powierzchnia ogrodu:329,39 m²

Powierzchnia zabudowy:67,90m²

8Łazienka	4.31 m²
9Łazienka	3.65 m²
10Sypialnia główna	10.59 m²
11Pokój 1	10.50 m²
12Pokój 2	10.24 m²
13Hol	4.50 m²
14Garderoba	5.23 m²
Suma powierzchni użytkowej	49.02 m²
15Schody	4.06 m²
Suma	53.08 m²

121,96 m²	129,87 m²
Suma pow. użytkowej:	Łączna pow. lokalu:

Powierzchnie pomieszczeń wg normy PN-ISO 9836:2022-07. Ninejsze materiały mają jedynie charakter poglądowy i służą za prezentację nieruchomości, możliwości wykończenia i aranżacji wnętrz. Lokalizacja urządzeń podana orientacyjnie, na etapie projektu wykonawczego mogą nastąpić zmiany. Ninejsze materiały nie mają charakteru oferty w rozumieniu kodeksu cywilnego i nie stanowią zobowiązania spółki.

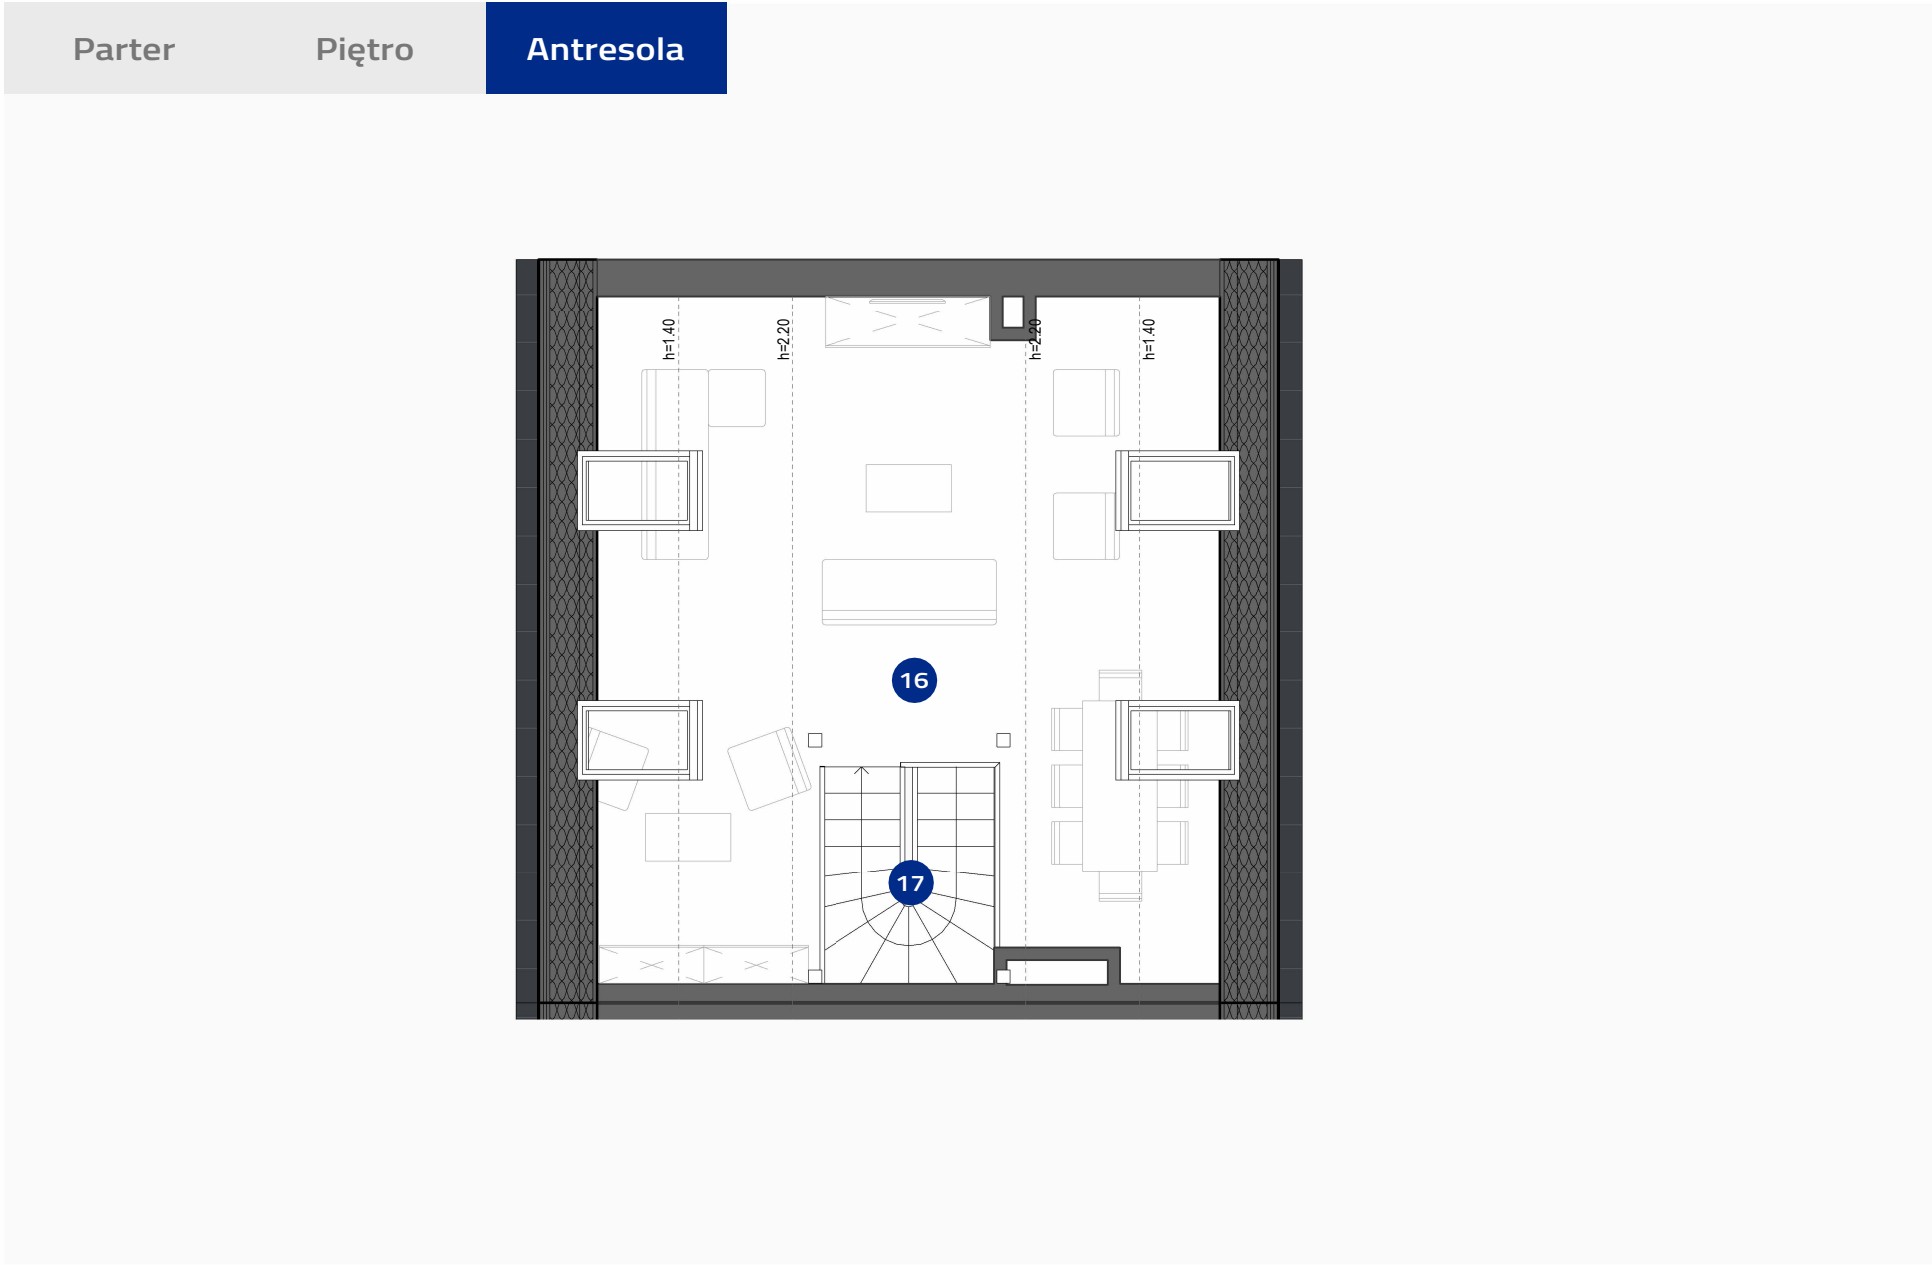

Ścianki działowe (0,00m²)

6A	1	2	5	121,96 m ²	129,87 m ²
Numer	Budynek	Piętro	Pokoje	Suma pow. użytkowej:	Łączna pow. lokalu:

Powierzchnie pomieszczeń wg normy PN-ISO 9836:2022-07. Ninejsze materiały mają jedynie charakter poglądowy i służą za prezentację nieruchomości, możliwości wykończenia i aranżacji wnętrz. Lokalizacja urządzeń podana orientacyjnie, na etapie projektu wykonawczego mogą nastąpić zmiany. Ninejsze materiały nie mają charakteru oferty w rozumieniu kodeksu cywilnego i nie stanowią zobowiązania spółki.



DOM 6A	
Powierzchnia ogrodu:	329,39 m ²
Powierzchnia zabudowy:	67,90m ²
16 Antresola strefa rekreacyjna	21.66 m ²
Suma powierzchni użytkowej	21.66 m ²
17 Schody	3.85 m ²
Suma	25.51 m ²
* Powierzchnia podłogi antresoli	50.01 m ²