
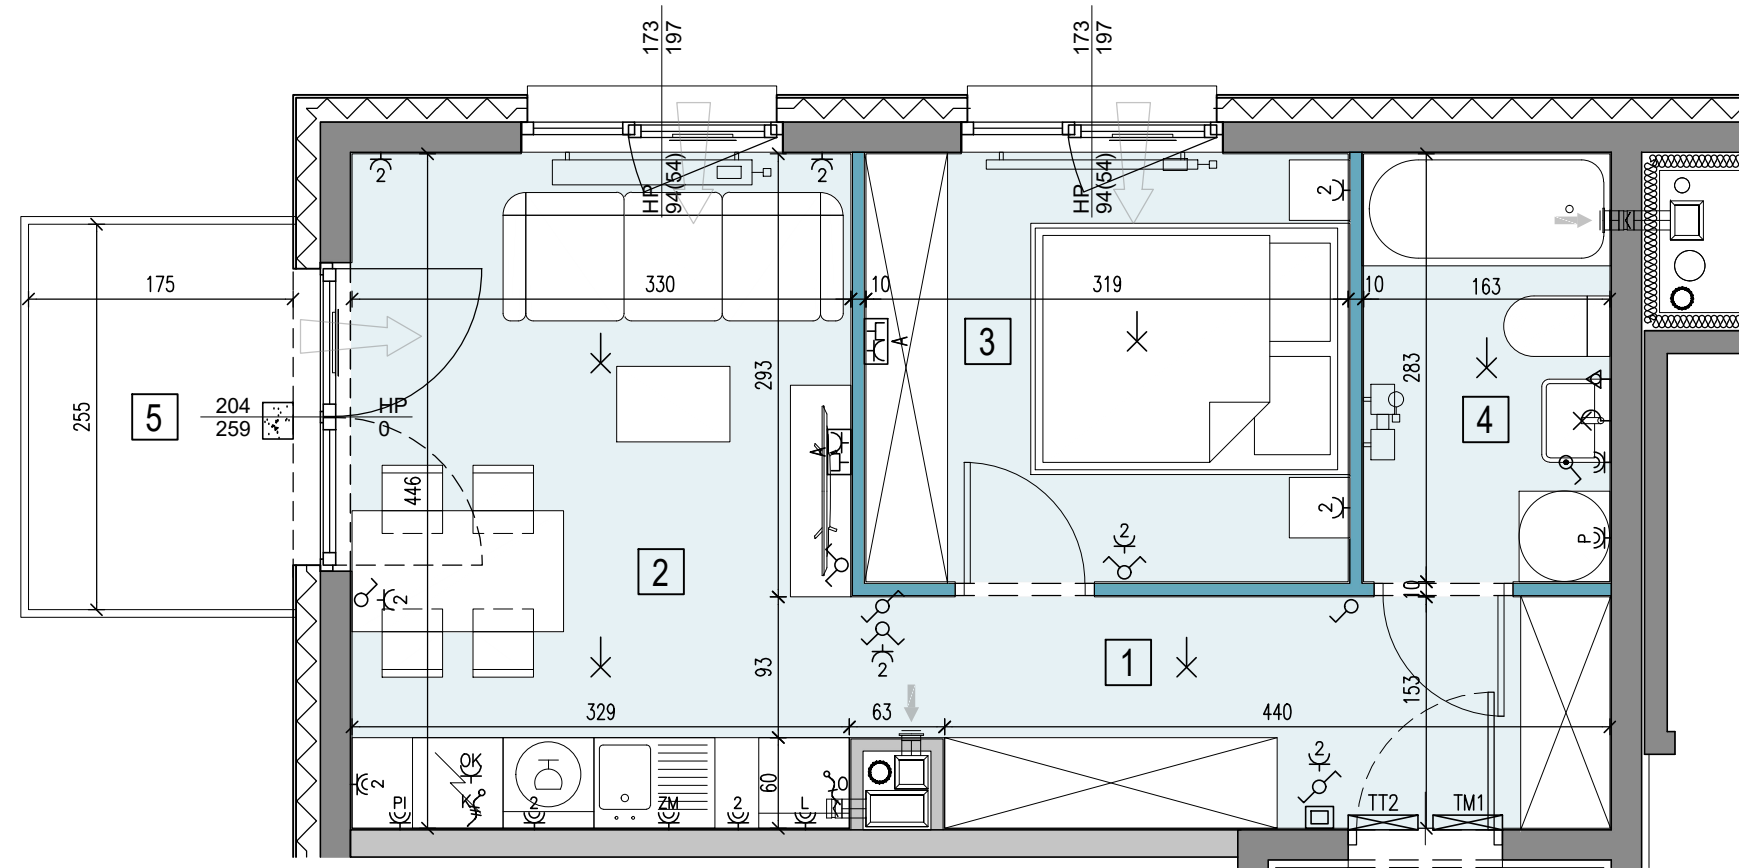


Portowa

APARTAMENTY

tel: +48 530 100 501
www.apartamentyportowa.pl

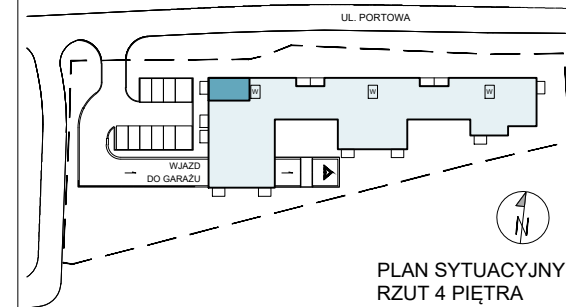


POR-A.04.01

PIĘTRO 4

INWESTYCJA KLATKA PIĘTRO LOKAL

MIESZKANIE POR-A.04.01

LICZBA POKOI	POWIERZCHNIA UŻYTKOWA	WYSOKOŚĆ (W STANIE DEWELOPERSKIM)
2	35,67 m ²	2,67 m

WYKAZ POWIERZCHNI POMIESZCZEŃ

NR	NAMIA	Powierzchnia
1	KOMUNIKACJA	7,32 m ²
2	POKÓJ DZIENNY + ANEKS KUCHENNY	14,71 m ²
3	POKÓJ SYPIALNY	9,03 m ²
4	ŁAZIENKA	4,61 m ²
5	BALKON	4,46 m ²

INNE MIESZKANIA O PODOBNYM UKŁADZIE

PIĘTRO	0	1	2	3	4	5	6	7
NR	-	POR A.01.01	POR A.02.01	POR A.03.01	-	POR A.05.01	POR A.06.01	-



Matexi Polska Kraków Sp. z o.o.
Biuro Sprzedaży, Kraków - Stare Podgórze, ul. Limanowskiego 5
www.matexpolska.pl

JEDNOSTKA PROJEKTOWA



MANUFATURA ARCHITEKTURY SP. Z O.O.
31-066 KRAKÓW, UL. SKAWIŃSKA 23/1



LEGENDA:

SZYB WINDOWY	ŚCIANY ŻELBETOWE	ŚCIANY MUROWANE	ŚCIANY DEMONTOWALNE	NUMER POMIESZCZENIA	NAWIEWNIK OKIENNY
GRZEJNIK ŚCIENNY	GRZEJNIK ŁAZIENKOWY	PIONY WENTYLACYJNE: - kuchnia - okap - łazienka - garderoba	PION KANALIZACJI	ZAWÓR CZERPALNY W OGRÓDZIE	TABLICA ELEKTRYCZNA MIESZKANIOWA
TELETECHNICZNA SKRZYŃKA MIESZKANIOWA	WIDEODOFON	OPRAWA OŚW. ZEWNĘTRZNA	WYPUST OŚW. WEWNĘTRZNY	OPRAWA OŚW. TYPU "KINKIET"	ŁĄCZNIK INST. 1-BIEGUNOWY
ŁĄCZNIK INST. SCHODOWY	ŁĄCZNIK INST. KRZYŻOWY	GNIAZDO POJEDYNCZE	GNIAZDO PODWÓJNE	GNIAZDO DO ZAS. PRALKI	GNIAZDO DO ZAS. ŁODÓWKI
GNIAZDO DO ZAS. ZMYWARKI	GNIAZDO DO ZAS. PIEKARNIKA	GNIAZDO DO ZAS. OKAPU	WYPUST KABLOWY DO ZASILANIA KUCHNI	WYPUST KABLOWY DO ZASILANIA OŚWIETLENIA	ZESTAW GNIAZD TYPU "A" (TV) 2*230V/16A, 1*RTV-SAT (RTV-2*SAT), 1* RJ45 KAT. 5E
LOKALNA SZYNA UZIEMIAJĄCA	BALUSTRA DA SZKLANA / STALOWA	OKNO BALKONOWE	OKNO Z PARAPETEM	OKNO PRZESUWNE	S - SZEROKOŚĆ OKNA
					H - WYSOKOŚĆ PODANA W ŚWIECIE MURU
					HP - POZIOM PARAPETU / POZIOM ŚLEMENIA KWATERY NIEOTWIERALNEJ (WARTOŚĆ W NAWIASIE OZNACZA POZIOM ŚCIANKI PODOKIENNEJ)

KARTA KATALOGOWA JEST ZAŁĄCZNIKIEM DO UMOWY
Zgodnie z PN ISO 9836 1997, powierzchnia użytkowa lokalu jest obliczana w metrach kwadratowych z dokładnością do dwóch miejsc po przecinku, dla wymiarów lokalu w stanie wykończonym na poziomie podłogi. Wymiary podane są w stanie wykończonym. Wymiary, powierzchnie oraz rozmieszczenie instalacji (elektryczne, sanitarne) mogą ulec nieznacznym zmianom. Instalacje oraz urządzenia elektryczne, sanitarne i drzwi wewnętrzne nie stanowią wyposażenia lokali. Przedstawiono przykładowe rozmieszczenie urządzeń sanitarnych i kuchennych. Podłoga pod posadzki wykonane ze szlichty. Na warstwy wykończeniowe podłóg przewidziano 2 cm. Zabrania się ingerencji w elementy nośne budynku oraz szachty instalacyjne.