


Murapol Osiedle Akademickie

Bydgoszcz | ul. Akademicka

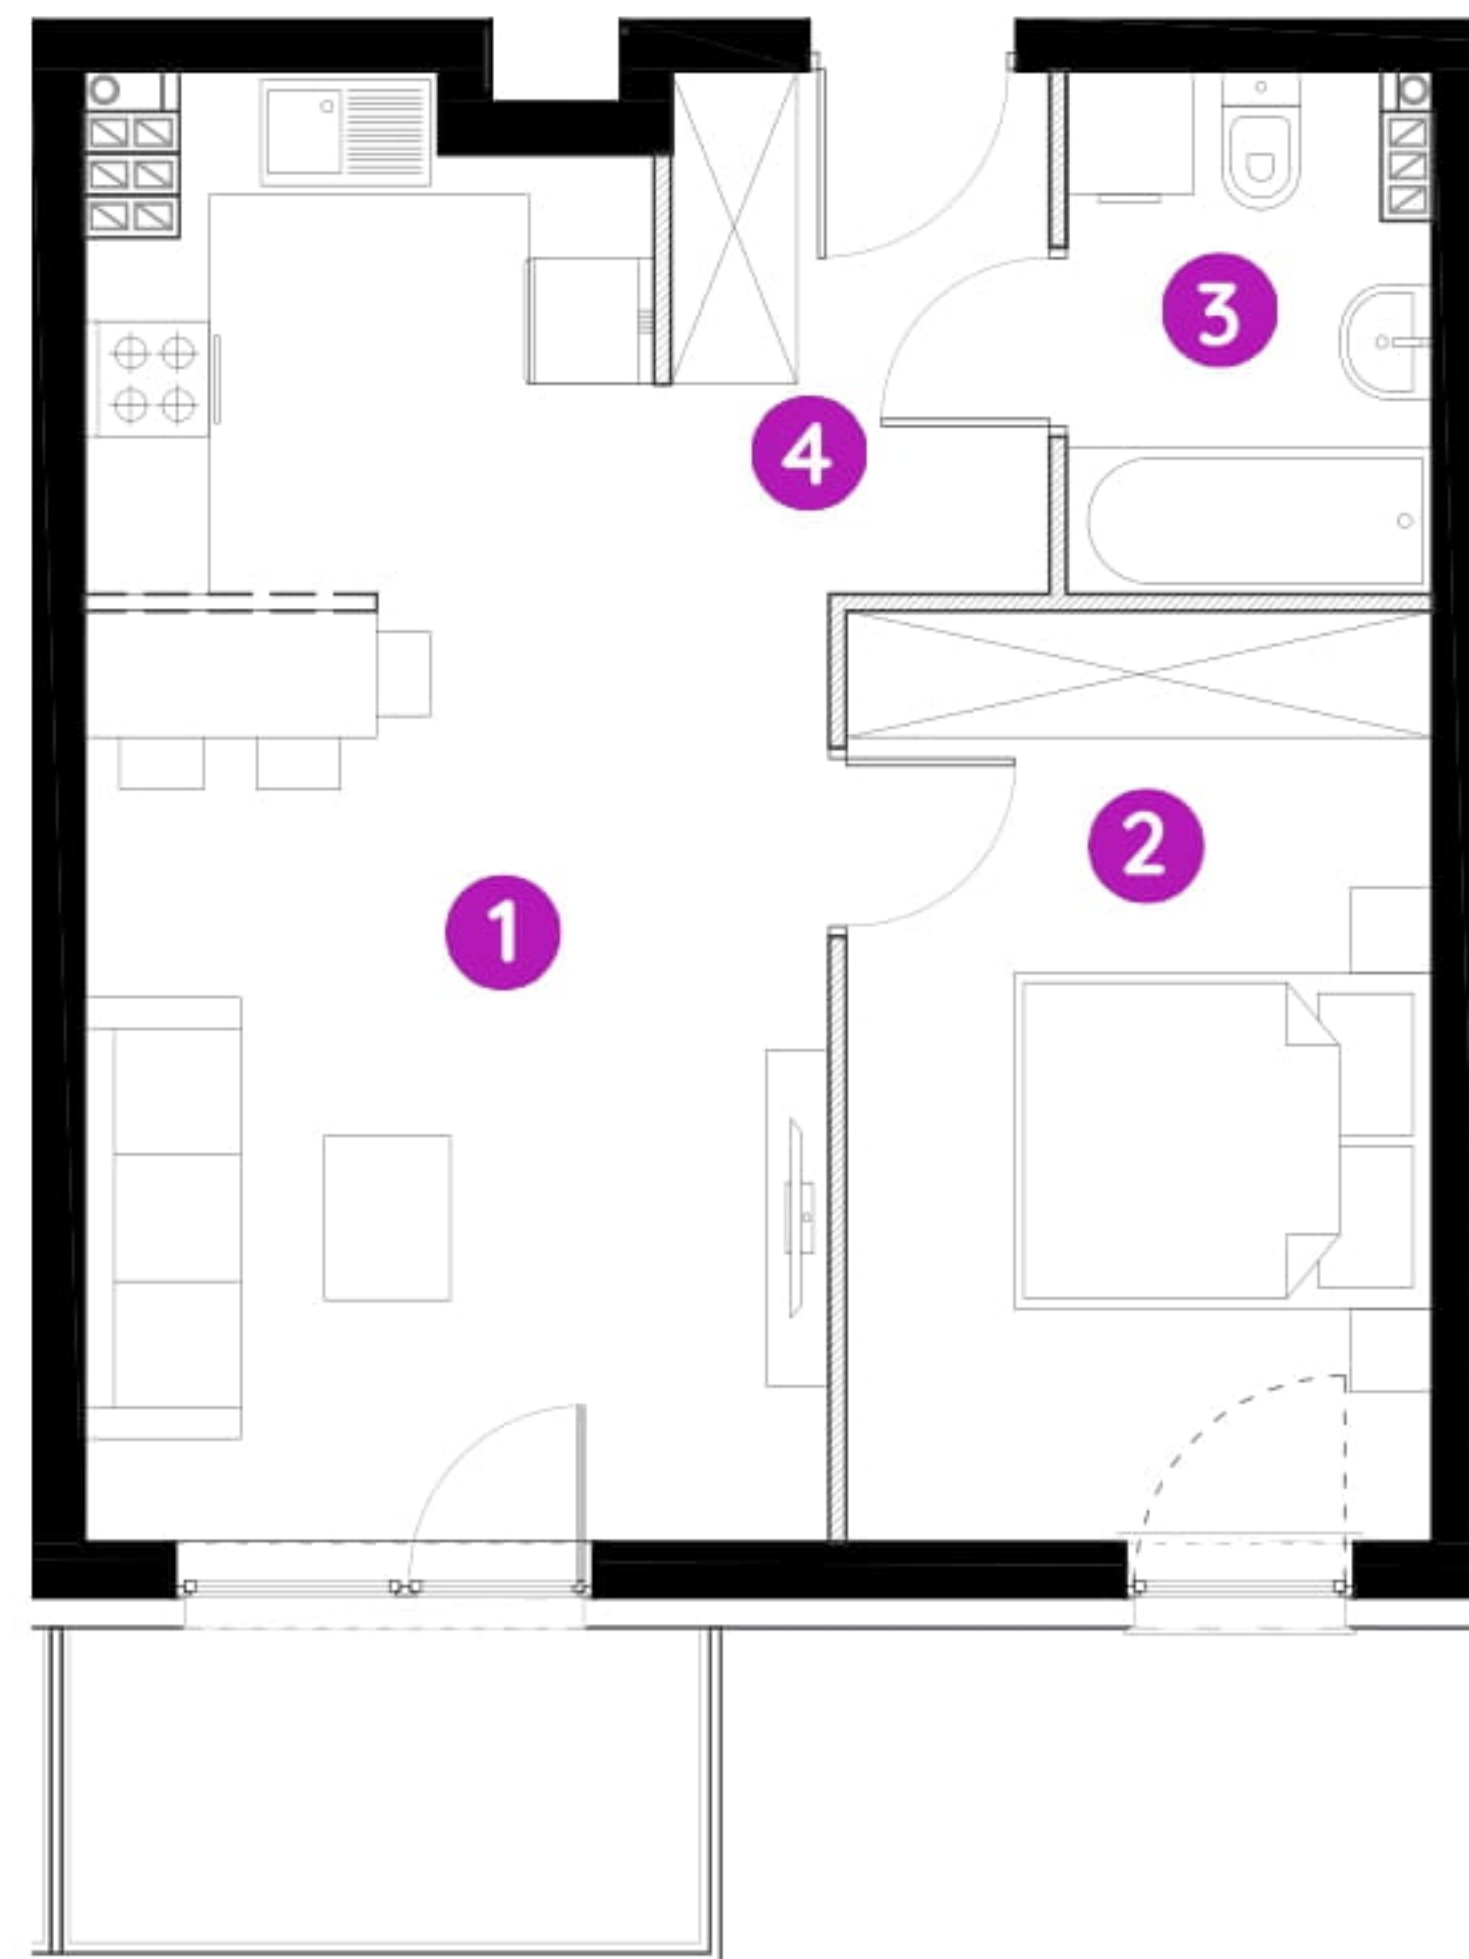

mieszkanie **8.A.2.11**

piętro **drugie**


budynek **8**

1. salon z aneksem kuch. **22,58 m²**

2. sypialnia **12,22 m²**

3. łazienka **4,07 m²**

4. przedpokój **3,67 m²**

 powierzchnia ścian działowych nadających się do demontażu **1,20 m²**

metraż **43,74 m²**

balkon **4,50 m²**



0 1 2 5m

Podziałka podana z tolerancją +/- 5%

Aranżacja mieszkania ma charakter poglądowy.

