




URSUS
VITA


Mieszkanie
2 - pokojowe
z aneksem

42,49m²
Bud. A
Nr 5

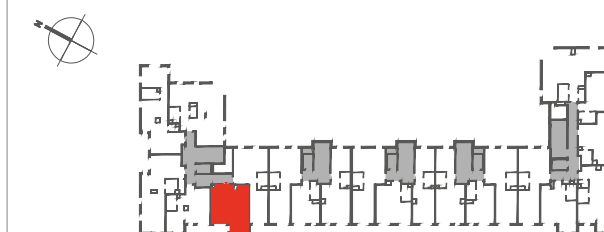



PIĘTRO

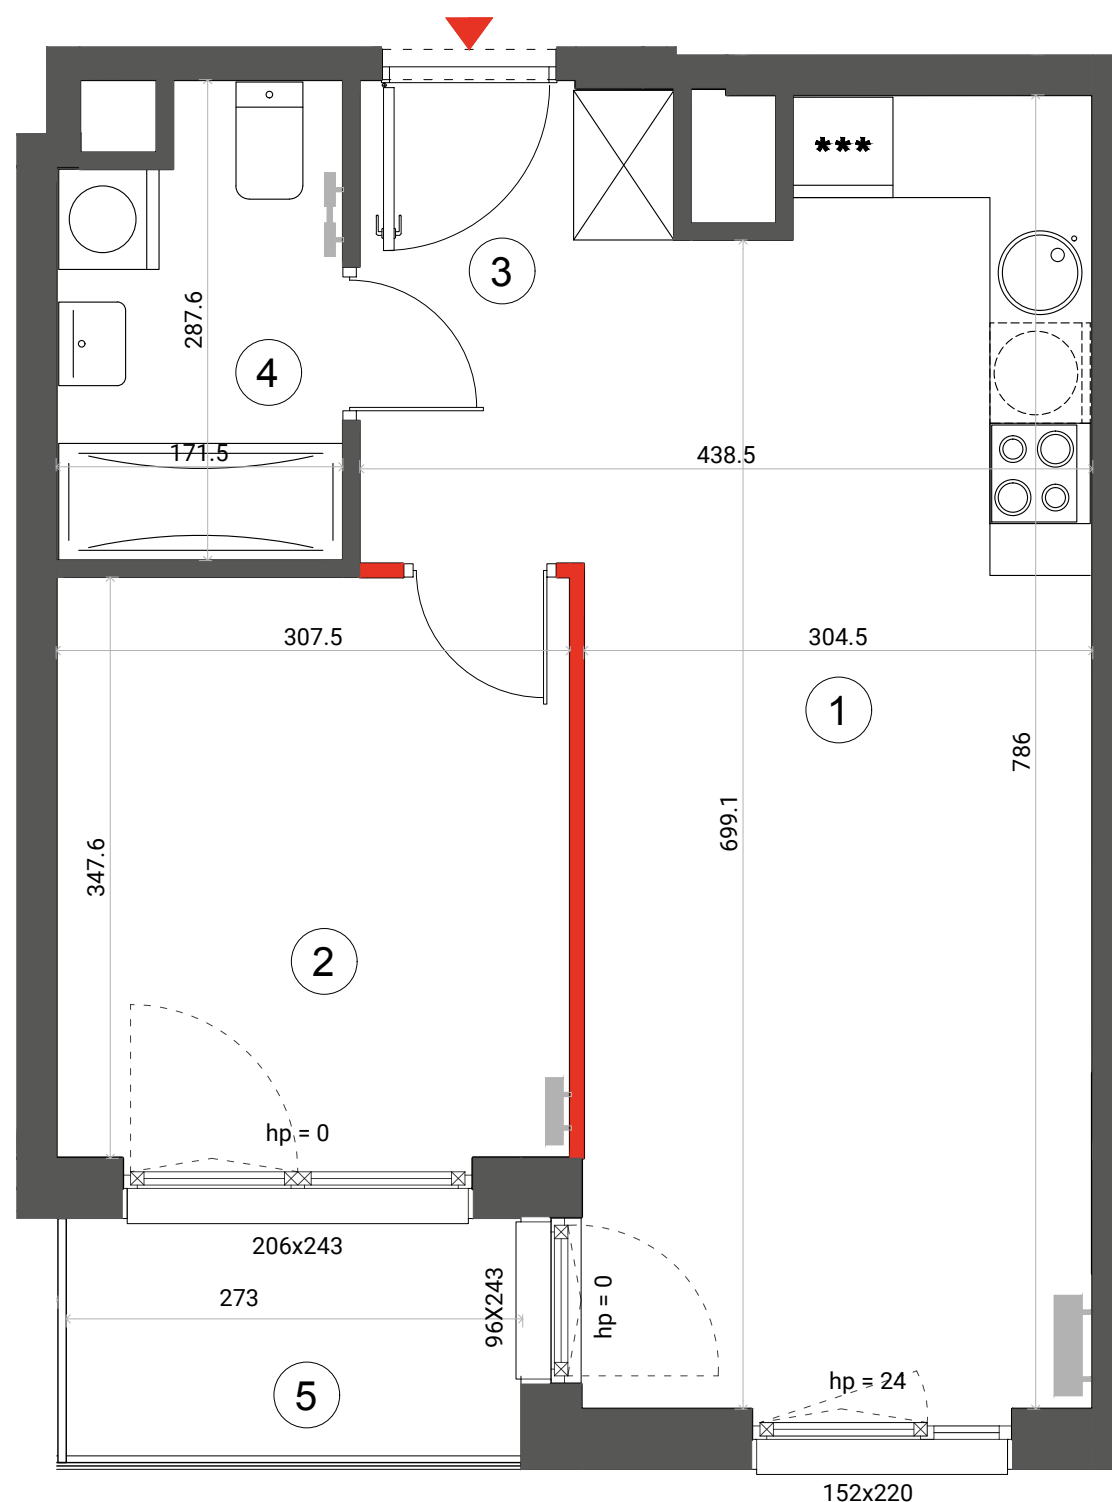P ① 2 3 4 5 6 7



1	SALON + ANEKS	22,66 m ²
2	SYPIALNIA	10,59 m ²
3	HOL	4,34 m ²
4	ŁAZIENKA	4,51 m ²
	Ściany rozbieralne	0,39 m ²
SUMA		42,49m²
5	LOGGIA	3,86 m ²

i Wysokość mieszkania = 272 cm
Powierzchnie liczone wg normy ISO 9836:2015

 ŚCIANA ROZBIERALNA
 GRZEJNIK C.O.

Lokalizację przyrządów sanitarnych, rozmieszczenie punktów oświetleniowych, itp. podano zgodnie z projektem wykonawczym. Mogą wystąpić niewielkie różnice wymiarów i usytuowania elementów powstałe w trakcie realizacji prac budowlanych. Zestawienie powierzchni użytkowych poszczególnych pomieszczeń i lokalu podano na podstawie projektu budowlanego. Ostateczna powierzchnia zostanie obliczona na podstawie pomiaru powykonawczego zgodnie z wymienioną normą. Aranżacja mieszkania (tj. meble, wyposażenie kuchni i łazienek oraz sanitariaty) ma charakter poglądowy i nie stanowi wyposażenia lokalu w standardzie oferowanym do sprzedaży.



BIURO SPRZEDAŻY
ulica Silnikowa
(parking Factory Outlet)
email: ursusvita@dantex.pl
telefon: 22 123 75 95