


Unii Lubelskiej Vita.

nr C.00.176



Powierzchnia **49,81 m²**

Parter

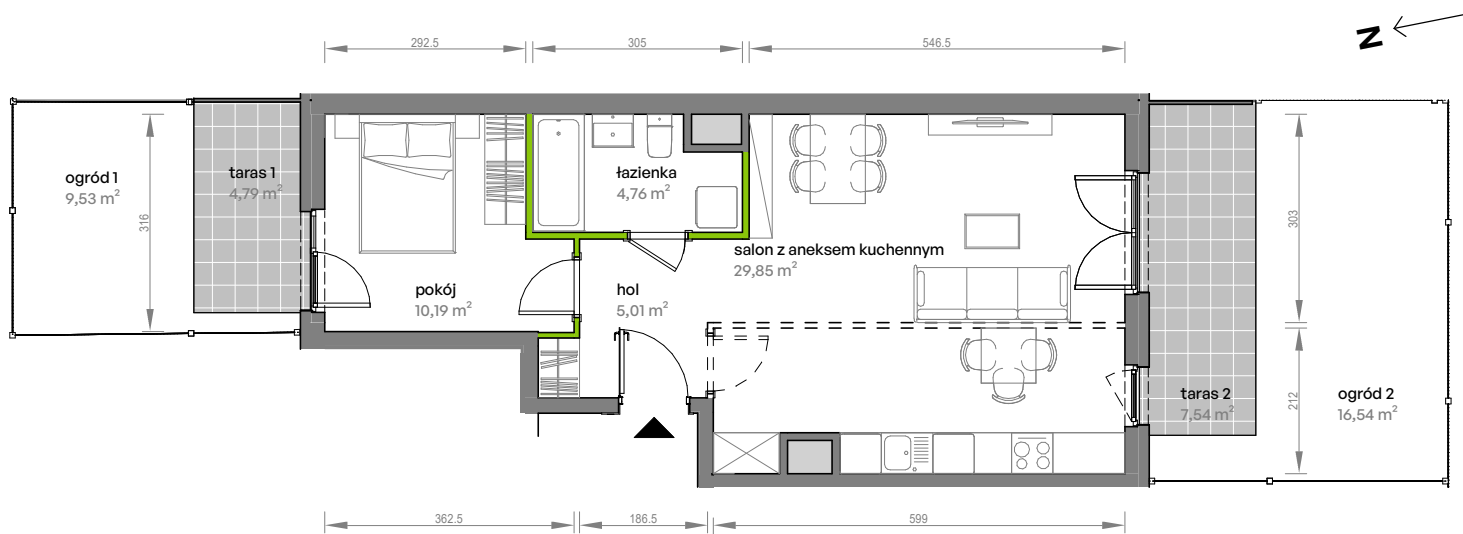

Aranżacja mieszkania jest przykładowa

Powierzchnia użytkowa

hol	5,01 m ²
pokój	10,19 m ²
salon z aneksem kuchennym	29,85 m ²
łazienka	4,76 m ²
Razem	49,81 m²
+ ogród 1	9,53 m ²
+ taras 1	4,79 m ²
+ ogród 2	16,54 m ²
+ taras 2	7,54 m ²

U nas nigdy nie płacisz za powierzchnię pod ścianami działowymi

Rzut kondygnacji Parter



Plan osiedla

