


# OSIEDLE PRIMO

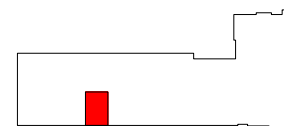

## A044

mieszkanie	2 pokoje z aneksem
klatka	A
nr lokalu	044
kondygnacja	4
piętro	3
loggja	3,00 m <sup>2</sup>

### oznaczenie pomieszczeń


01	przedpokój	4,41 m <sup>2</sup>
02	pokój dzienny + aneks kuchenny	16,86 m <sup>2</sup>
03	pokój	12,44 m <sup>2</sup>
04	łazienka	4,25 m <sup>2</sup>

**suma pow. użytkowej** 37,96 m<sup>2</sup>

powierzchnia pod ściankami nadającymi się do demontażu 1,47 m<sup>2</sup>

**powierzchnia lokalu** 39,43 m<sup>2</sup>

Powierzchnia lokalu obejmuje: (1) określenie projektowanej powierzchni użytkowej wg normy PN-ISO 9836:2015-12 oraz (2) powierzchnię elementów nadających się do demontażu. Szczegółowe zasady ustalenia powierzchni lokalu po jego wybudowaniu określa umowa. Powierzchnia lokalu może ulec zmianom w przypadkach określonych umową. Aranżacja ma charakter przykładowy, umeblowanie nie stanowi wyposażenia lokalu

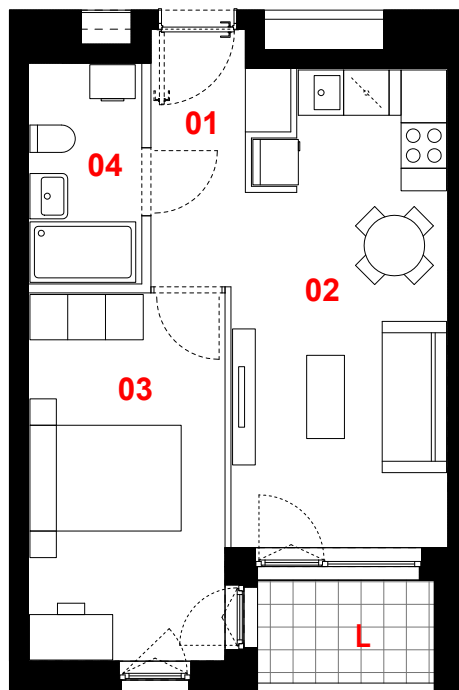

0 1m 2m 3m



skala 1:100



ściany działowe



konstrukcja i szachty instalacyjne

**PROFBUD**

biuro@profbud.info

JA2PLUS PRACOWNIA ARCHYTEKTONICZNA